


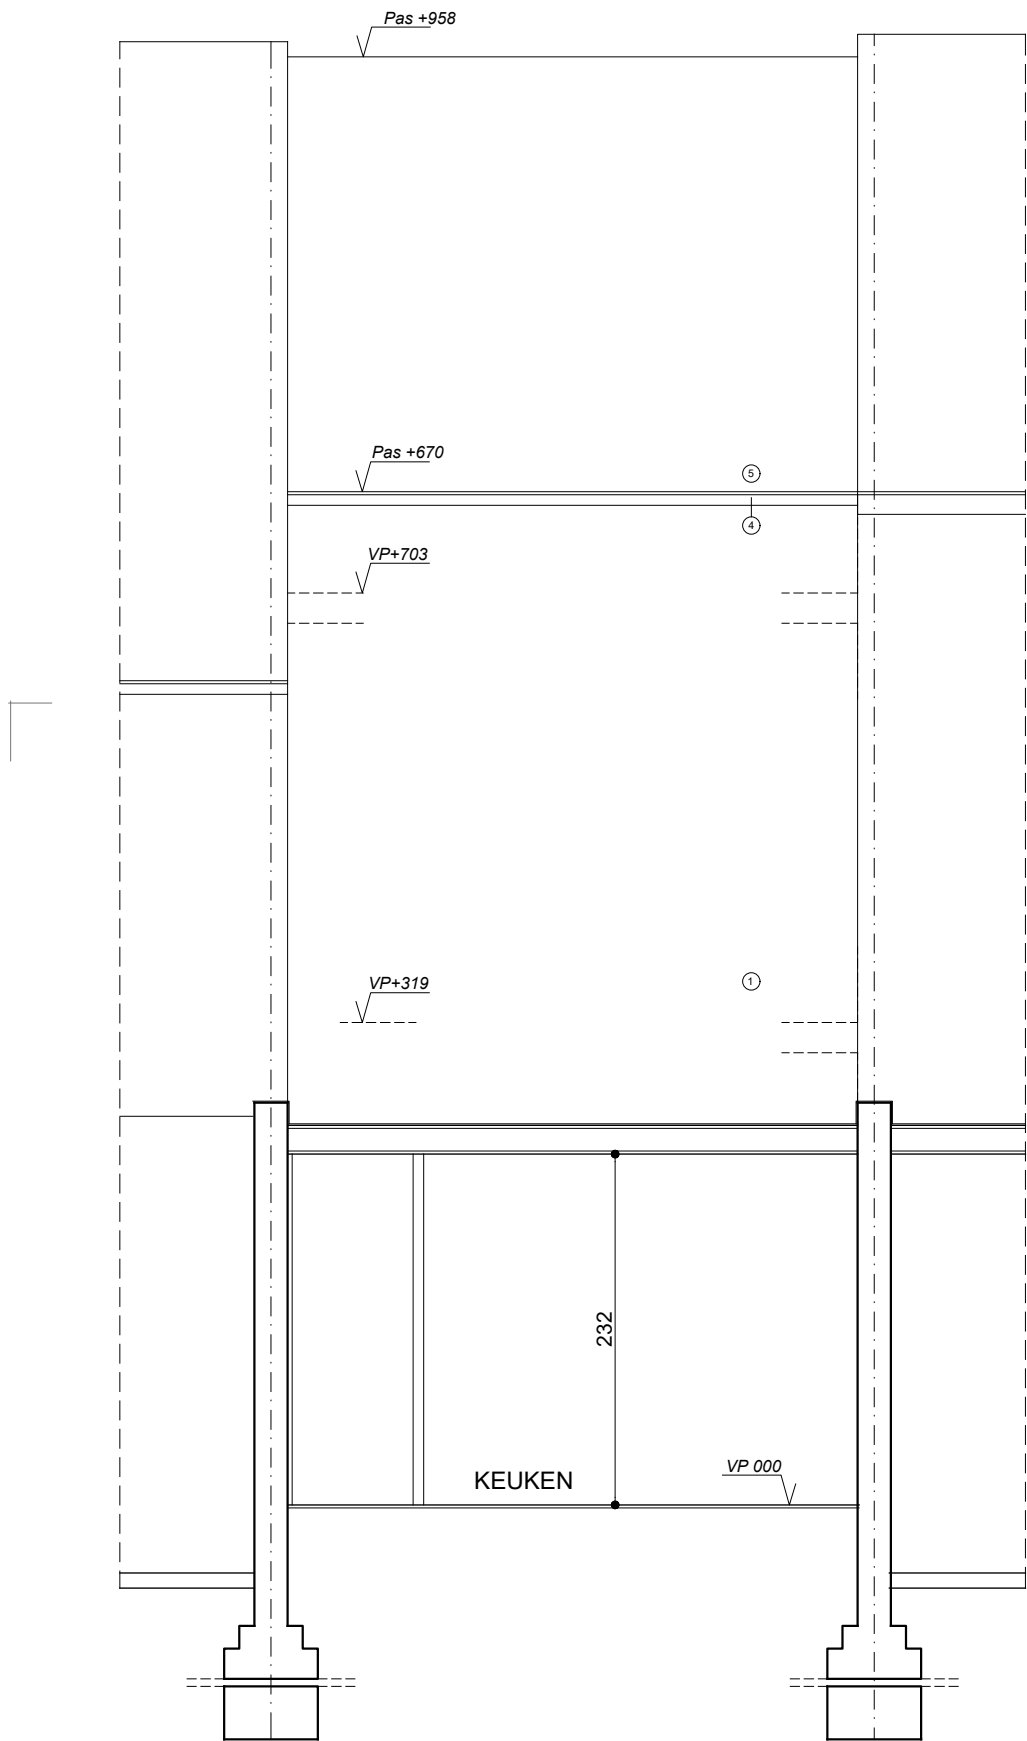

Achtergevel

Bestaande toestand

OMGEVINGSAANVRAAG - schaal 1/50

Gevelmaterialen achtergevel

- ① Gevelmetselwerk, rode en witte kleur.
- ② Buitenschrijnwerk in kunststof, witte kleur.
- ③ Raam- en deurdorpels in blauwe hardsteen.
- ④ Dakgoot in zink.
- ⑤ Dakbedekking met een rood-bruine pan.

Architect Weyne Jurgen

OMGEVINGSAANVRAAG VERBOUWEN VAN EEN RIJWONING

Bouwheer :	J.D.S. BV		
	Beverhoekstraat 23		
	9770 Kruisem		
Bouwplaats :	Speelmanstraat 7		
	9000 Gent		
	8° Afd. Sie. H Nr. 141/k9		
Datum : 27/04/2025	Dossiernr. : P003.25	schaal : 1/50	

ARCHITECT WEYNE
JURGEN

Holdaai 45, 9000 Gent
gsm: 047741.23.97
fax : 09/220.43.22
e-mail : jurgen@architectweynejurgen.be
www.architectweynejurgen.be