


Gevelmaterialen voorgevel

- 1 Gevelmetselwerk, rode kleur.
- 2 Buitenschrijnwerk in hout, rode kleur.
- 3 Plint, grijze kleur.
- 4 Raam- en deurdorpels in blauwe hardsteen.
- 5 Kroonlijst in hout, witte kleur.
- 6 Dakbedekking met een rood-bruine pan.

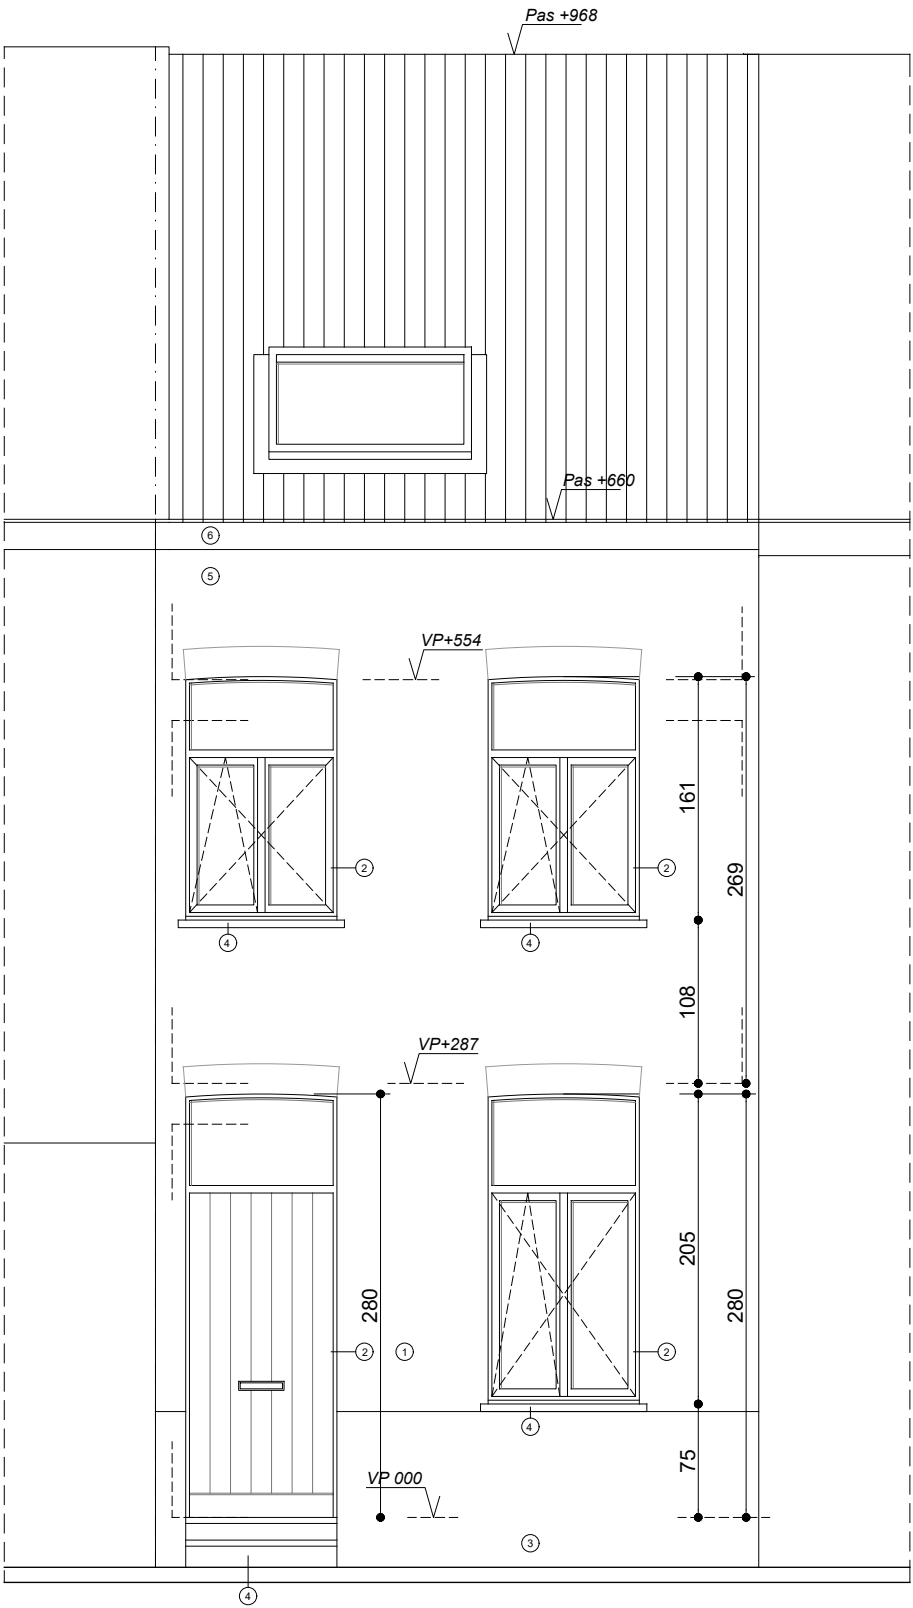

Voorgevel

Nieuwe toestand

OMGEVINGSAANVRAAG - schaal 1/50

ZIE BIJZONDERE
VOORWAARDE(N)

Architect Weyne Jurgen			
OMGEVINGSAANVRAAG			
VERBOUWEN VAN EEN RIJWONING			
Bouwheer :	J.D.S. BV Beverhoekstraat 23 9770 Kruisem		
Bouwplaats :	Speelmanstraat 7 9000 Gent 8° Afd. Sie. H Nr. 141/k9		
Datum :	27/04/2025	Dossiernr. :	P003.25
schaal :	1/50		

ARCHITECT WEYNE
JURGEN

Holdaai 45, 9000 Gent
gsm: 047741.23.97
fax : 09/220.43.22
e-mail : jurgen@Architectweynejurgan.be
www.architectweynejurgan.be