


Gevelmaterialen achtergevel

- 1 Verticale gevelbeplanking Thermowood, donkerbruine kleur.
- 2 Dakbedekking met een rood-bruine pan.
- 3 Buitenschrijnwerk in hout, rode kleur.
- 4 Raam- en deurdorpels in blauwe hardsteen.
- 5 Raam- en deurdorpels in aluminium, rode kleur.
- 6
- 7 Regenwaterafvoeren in zink.
- 8 Dakrandafwerking in aluminium, donkergrijze kleur.
- 9 Zinken kraal, donkergrijs gepatineerd.

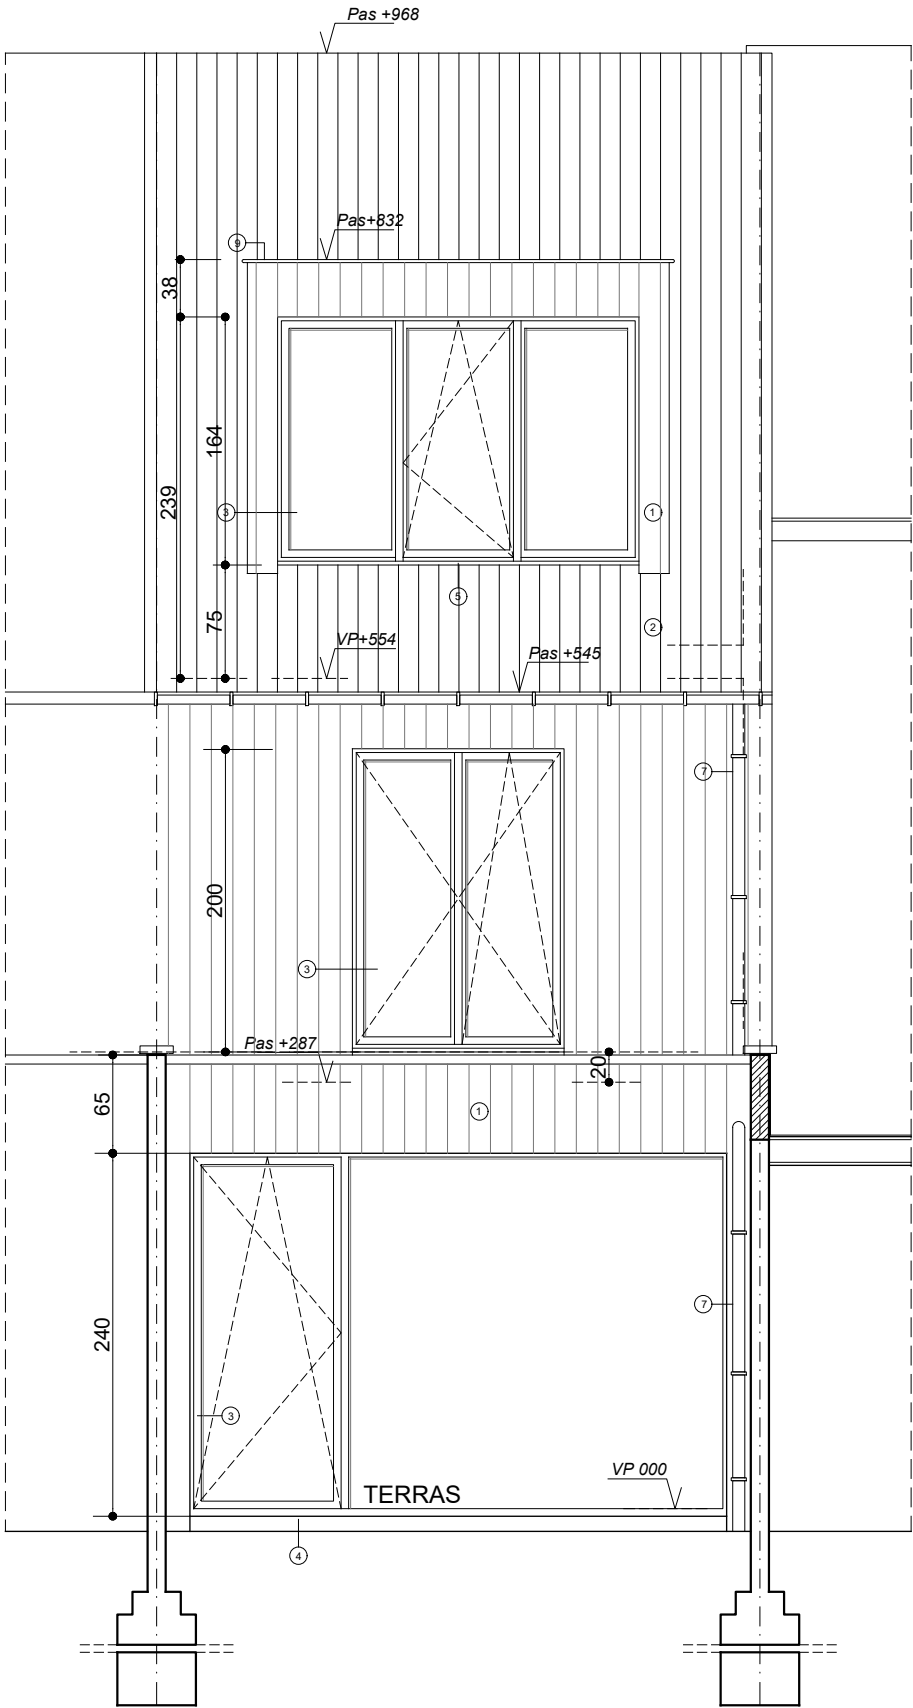

Achtergevel

Nieuwe toestand

OMGEVINGSAANVRAAG - schaal 1/50

ZIE BIJZONDERE  
VOORWAARDE(N)

|                        |                                                            |                             |  |
|------------------------|------------------------------------------------------------|-----------------------------|--|
| Architect Weyne Jurgen |                                                            |                             |  |
| OMGEVINGSAANVRAAG      |                                                            | VERBOUWEN VAN EEN RIJWONING |  |
| Bouwheer :             | J.D.S. BV<br>Beverhoekstraat 23<br>9770 Kruisem            |                             |  |
| Bouwplaats :           | Speelmanstraat 7<br>9000 Gent<br>8° Afd. Sie. H Nr. 141/k9 |                             |  |
| Datum : 27/04/2025     | Dossiernr. : P003.25                                       | schaal : 1/50               |  |

ARCHITECT WEYNE  
JURGEN  
  
Holdaal 45, 9000 Gent  
gsm: 047741.23.97  
fax : 09/220.43.22  
e-mail : jurgen@architectweynejurgan.be  
www.architectweynejurgan.be