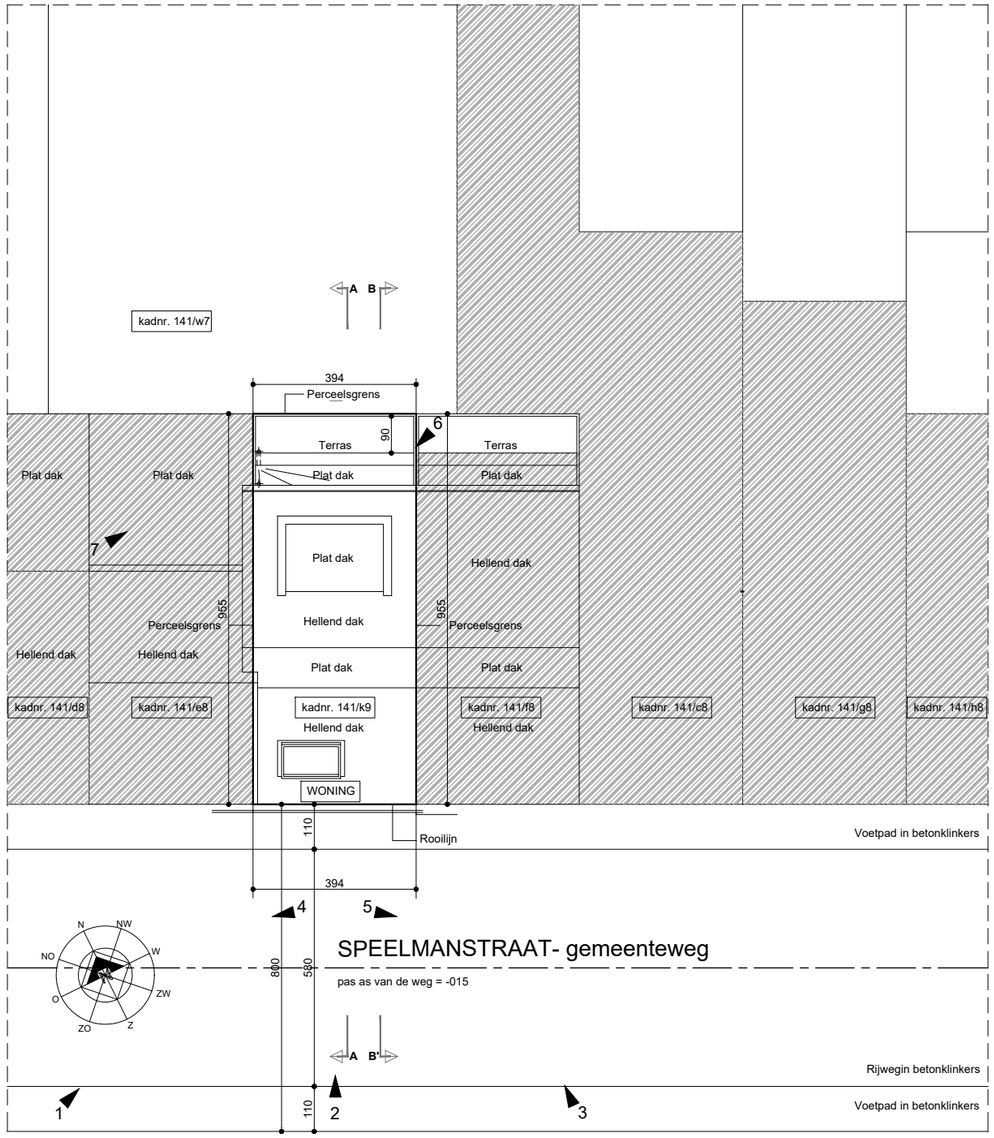

ZIE BIJZONDERE VOORWAARDE(N)

Inplanting

Nieuwe toestand

OMGEVINGSAANVRAAG - schaal 1/150

Architect Weyne Jurgen

OMGEVINGSAANVRAAG

VERBOUWEN VAN EEN RIJWONING

Bouwheer :	J.D.S. BV
	Beverhoekstraat 23
	9770 Kruisem
Bouwplaats :	Speelmanstraat 7
	9000 Gent
	8° Afd. Sie. H Nr. 141/k9

Datum : 27/04/2025	Dossiernr. : P003.25	schaal : 1/150	

ARCHITECT WEYNE JURGEN

Holdaal 45, 9000 Gent
gsm: 0477/41.23.97
fax : 09/220.43.22
e-mail : jurgen@Architectweynejurgen.be
www.architectweynejurgen.be