



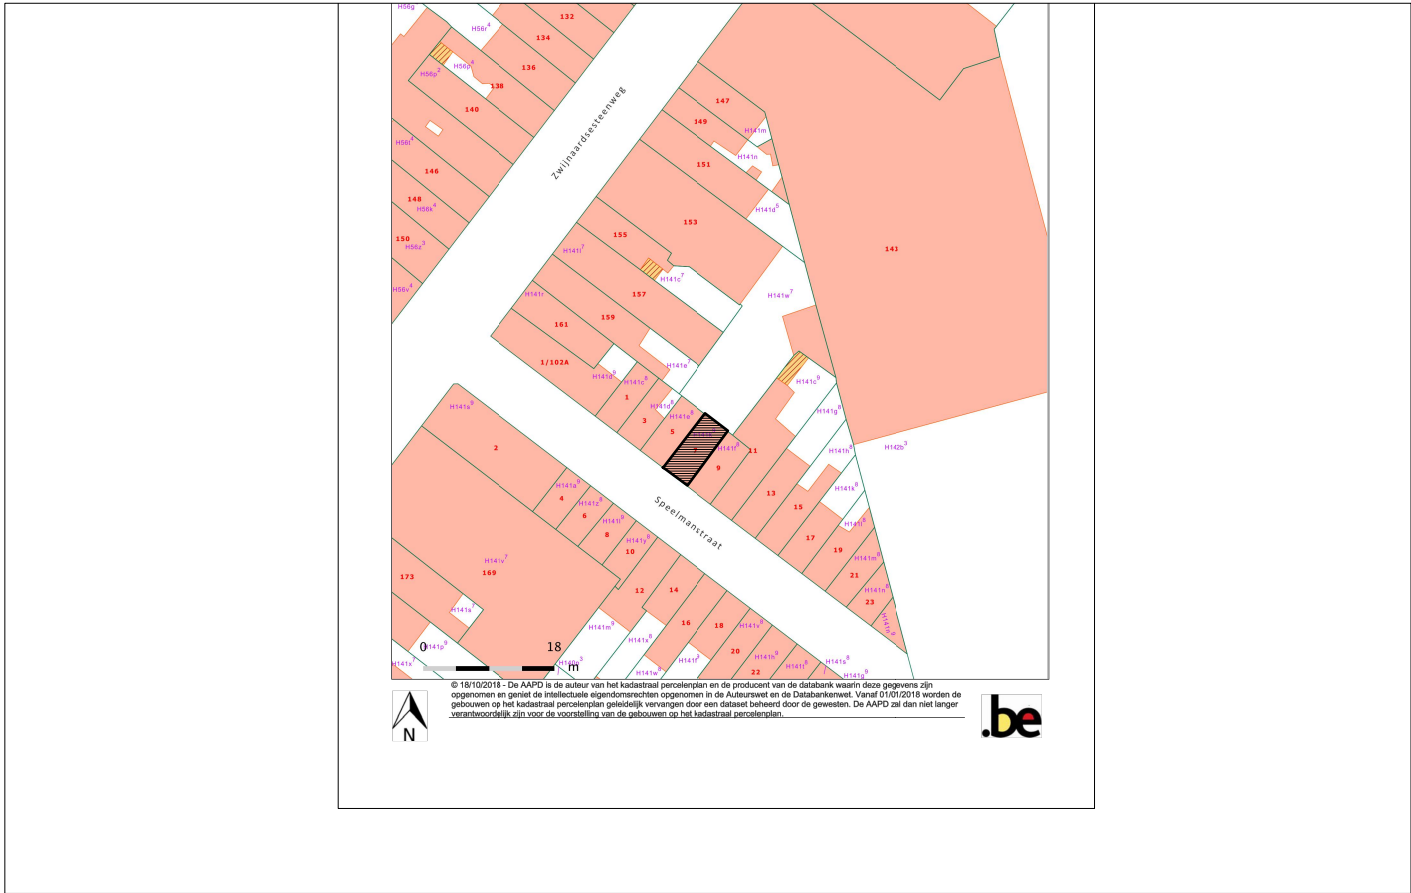

Omgeving

OMGEVINGSAANVRAAG

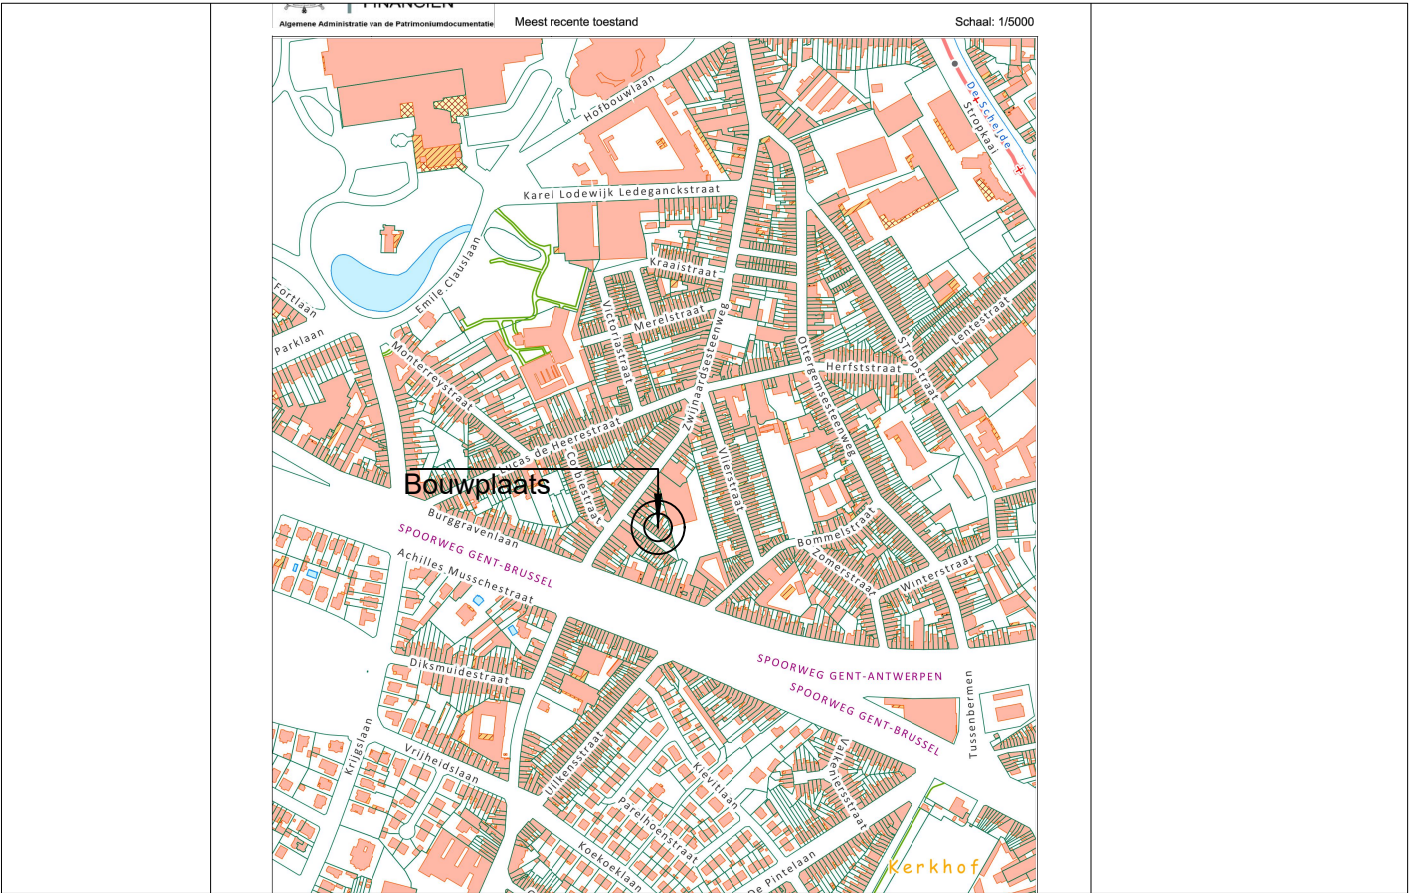

Ligging

**ZIE BIJZONDERE
VOORWAARDE(N)**

Architect Weyne Jurgén

OMGEVINGSAANVRAAG VERBOUWEN VAN EEN RIJWONING

Bouwheer :	J.D.S. BV		
	Beverhoekstraat 23		
	9770 Kruisem		
Bouwplaats :	Speelmanstraat 7		
	9000 Gent		
	8° Afd. Sie. H Nr. 141/k9		
Datum : 27/04/2025	Dossiernr. : P003.25		

ARCHITECT WEYNE
JURGEN

Holdaal 45, 9000 Gent
gsm: 0477/41.23.97
fax : 09/220.43.22
e-mail : jurgén@architectweynejurgén.be
www.architectweynejurgén.be