
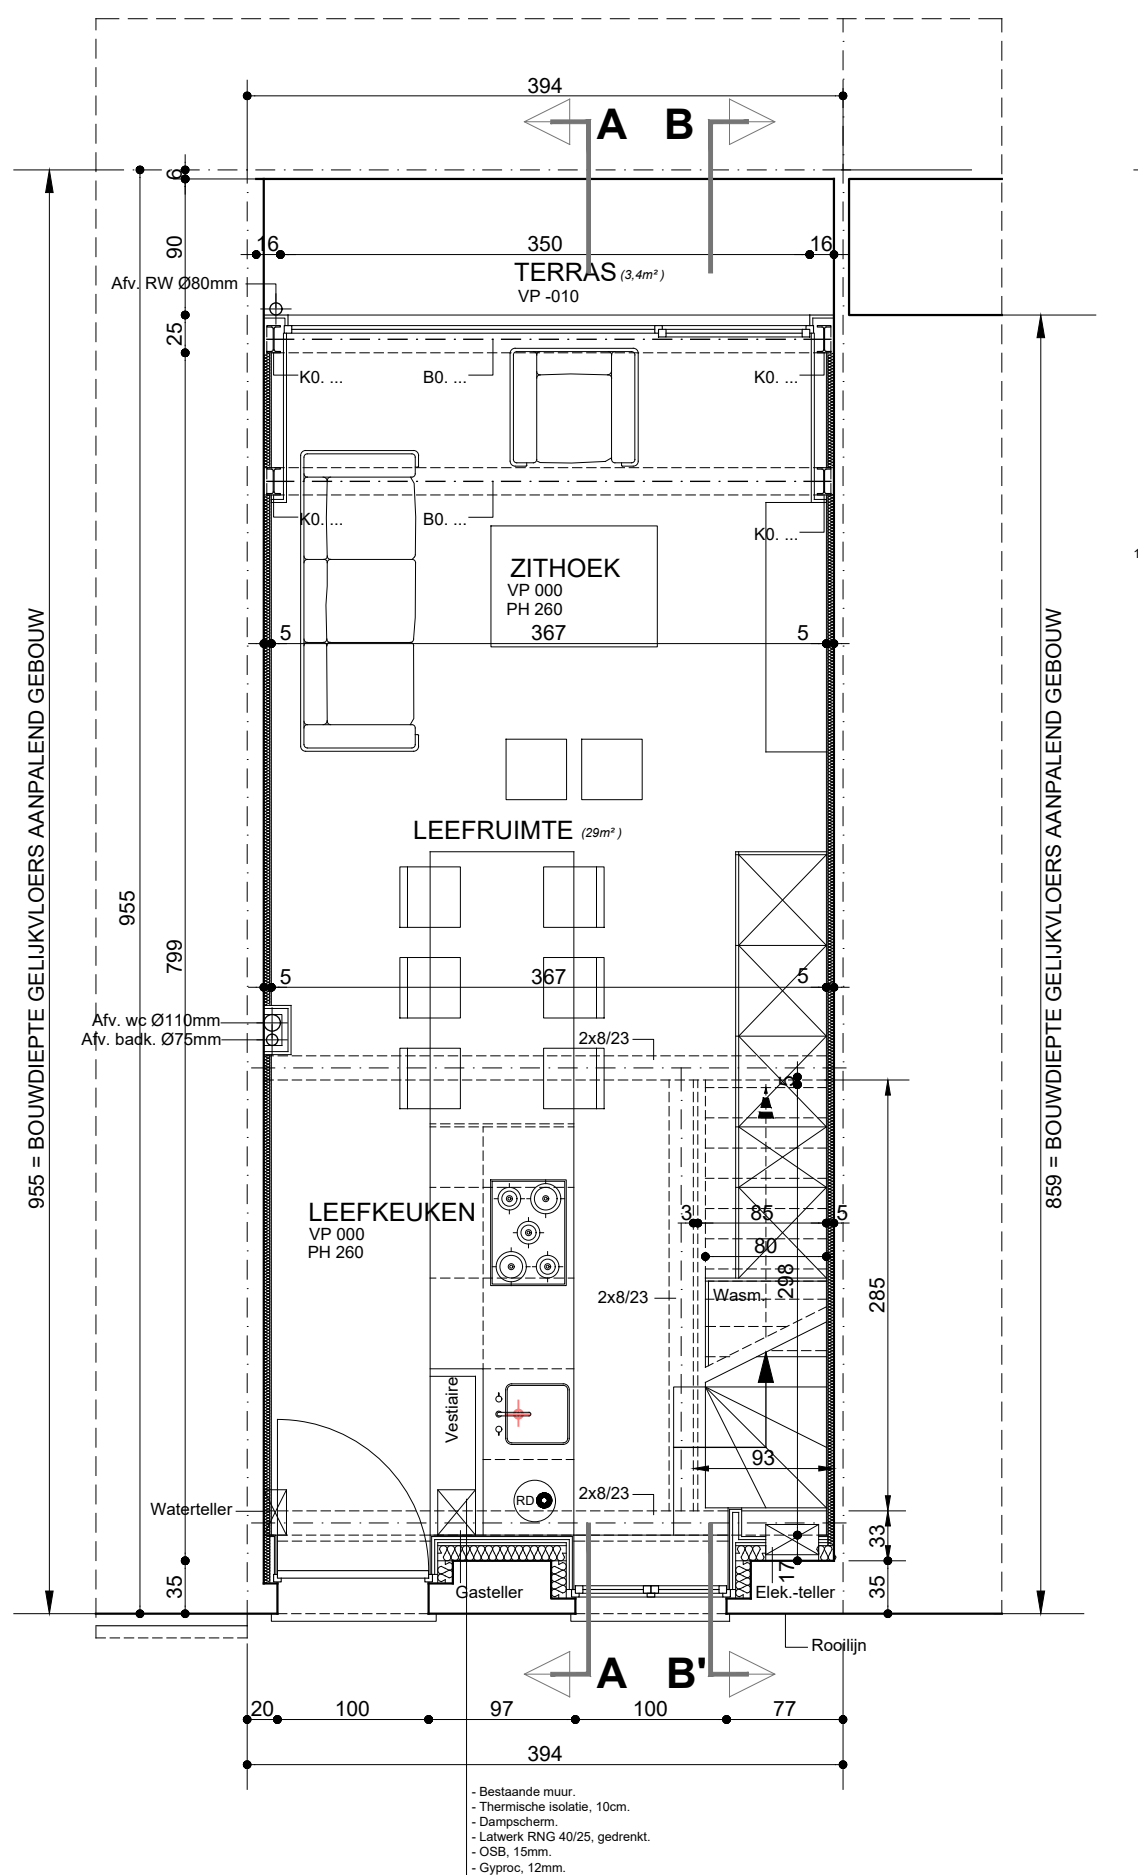


LEGENDE

- | | |
|---|---|
|  | METSELWERK MET VOLLE BAKSTEEN |
|  | METSELWERK MET SNELBOUWSTENEN |
|  | METSELWERK MET VOLLE BETONBLOKKEN |
|  | GEWPAANDE BETON |
|  | BETONSLEDES, uit te voeren onder alle stalen profielen. |
|  | METSELWERK IN YTONG of PERINSUL |

Alle deuren, vloeren en wanden van de woongelegenheden hebben een brandweerstand volgens KB

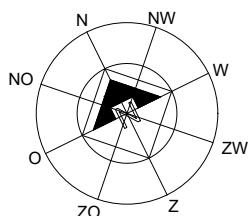

OMGEVINGSAANVRAAG - schaal 1/50

**ZIE BIJZONDERE
VOORWAARDE(N)**

VERBOUWEN VAN EEN RIJWONING

Holdaal 45, 9000 Gent
gsm: 0477/41.23.97
fax : 09/220.43.22
e-mail : jurgen@Architectweynejurgen.be
www.architectweynejurgen.be