


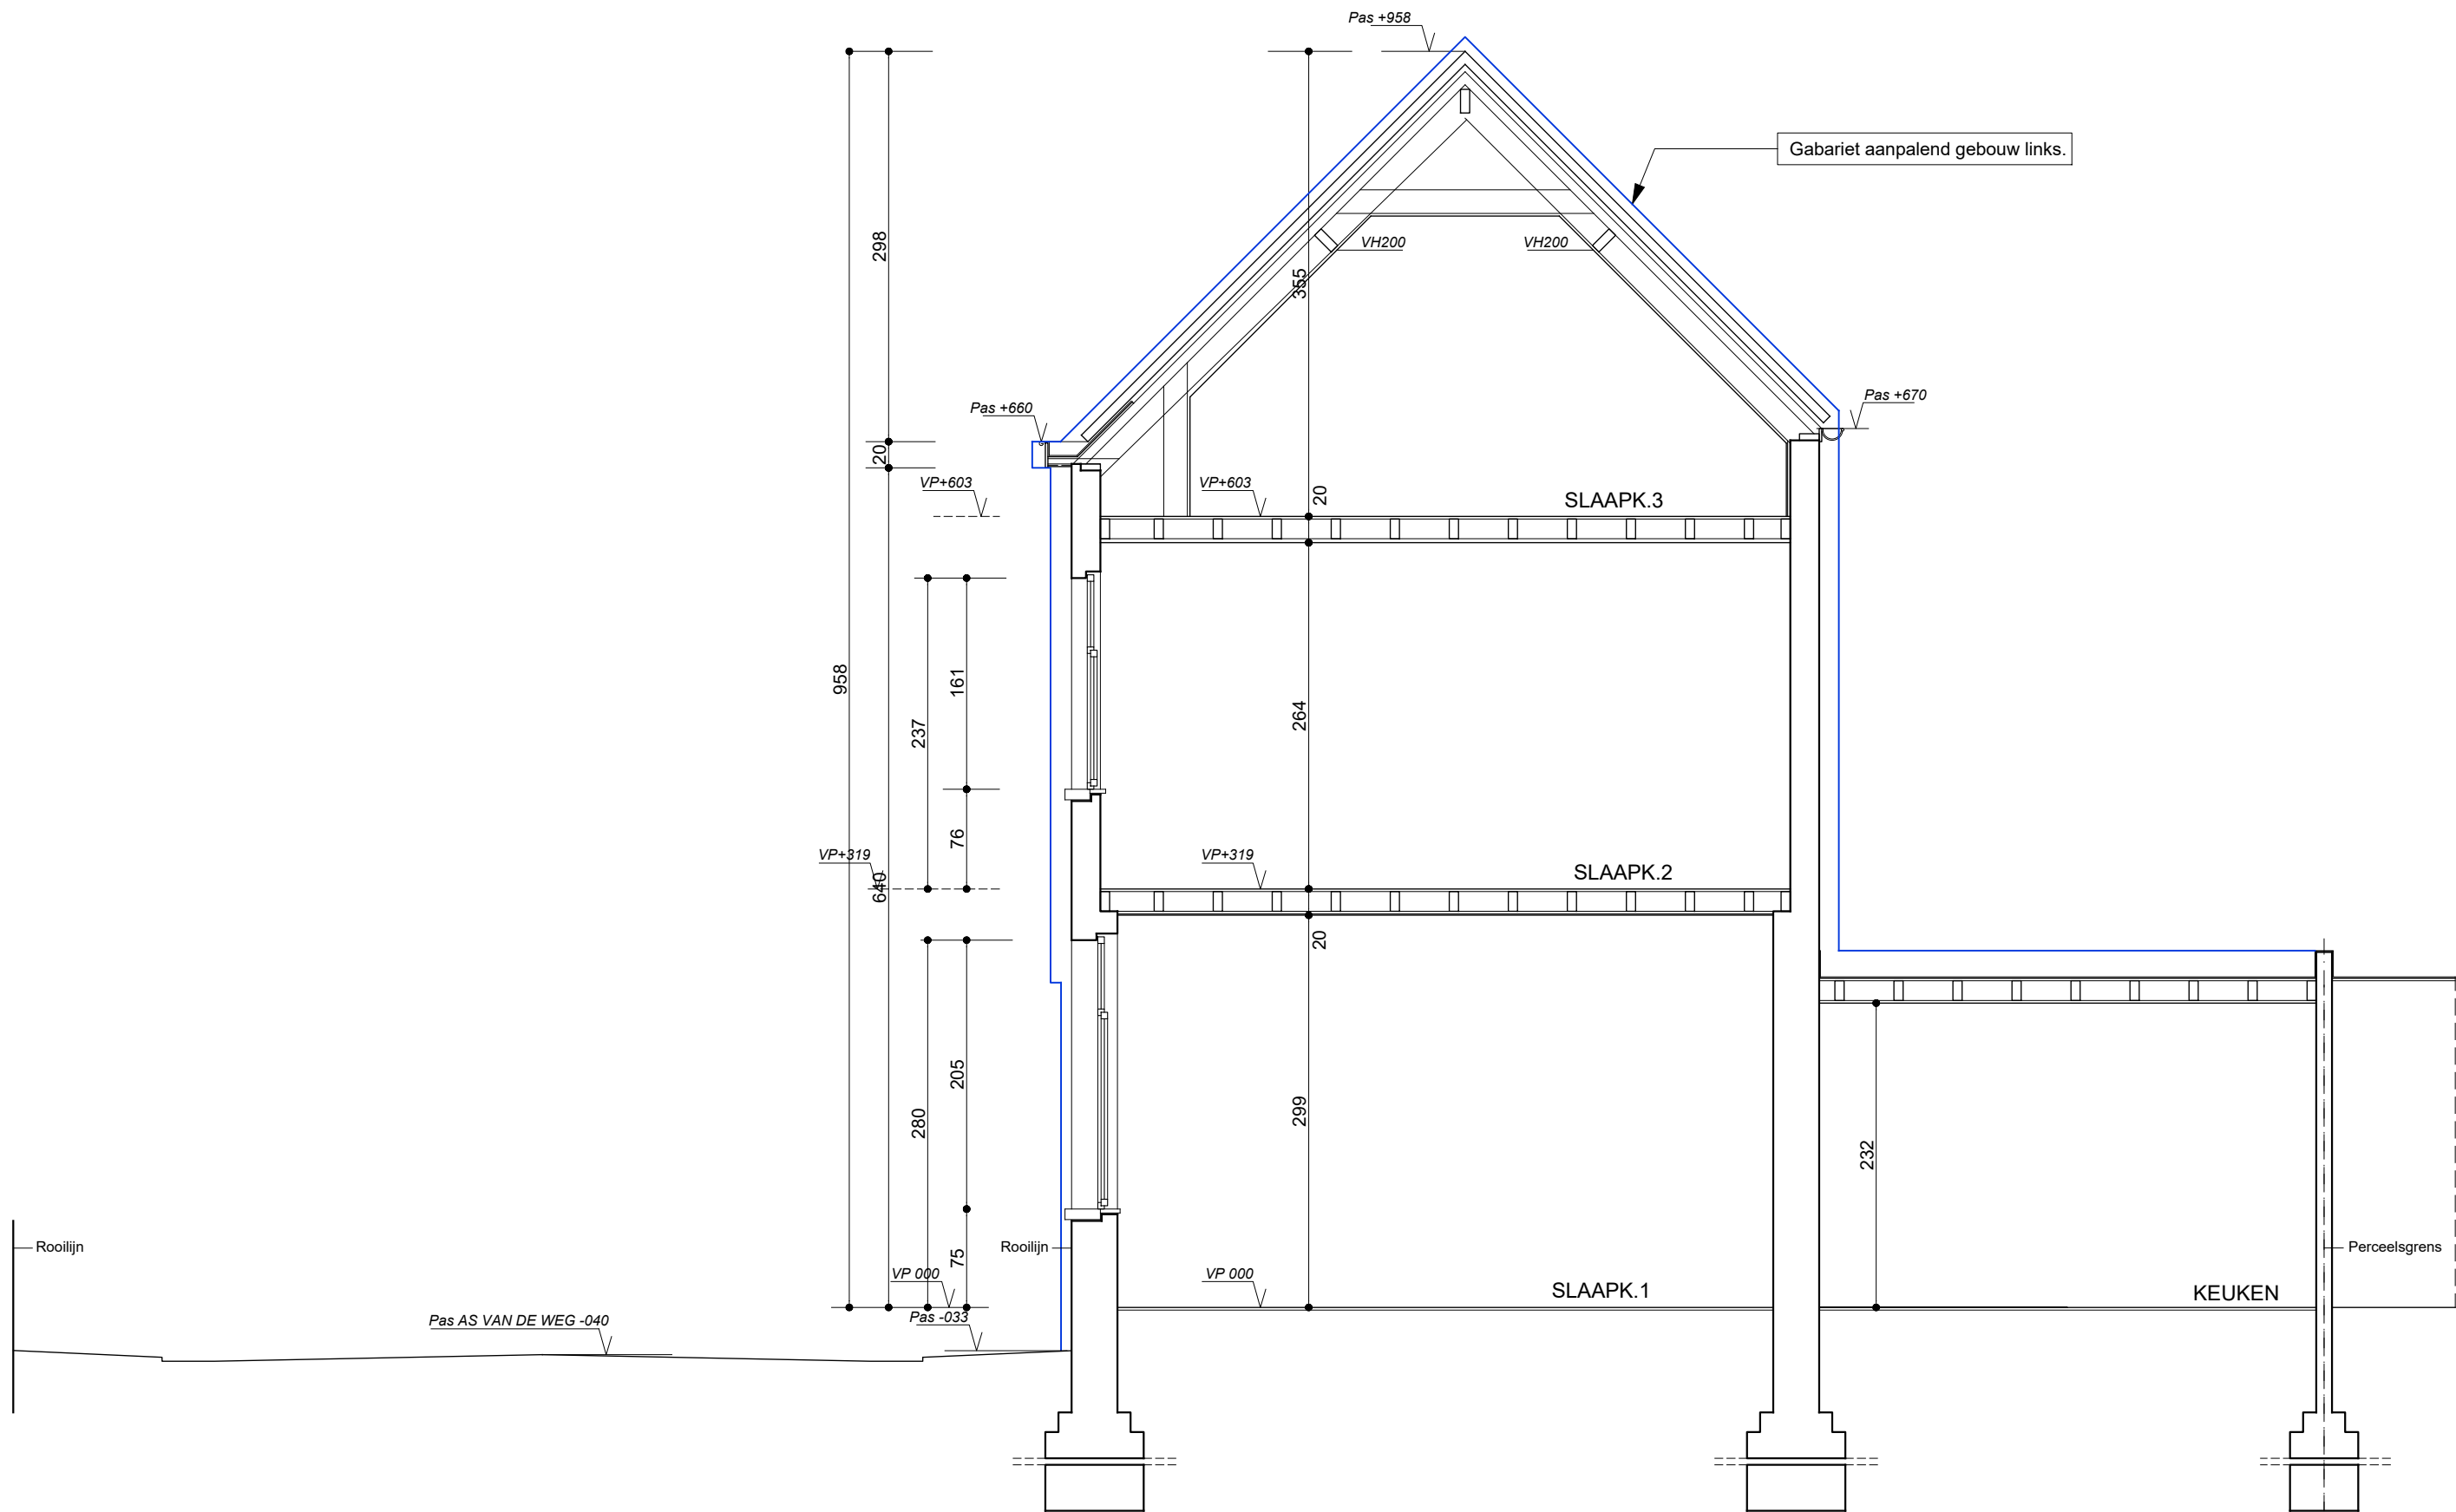

TERREINSNEDE AA'

Bestaande toestand

OMGEVINGSAANVRAAG - schaal 1/50

Architect Weyne Jurgen

OMGEVINGSAANVRAAG VERBOUWEN VAN EEN RIJWONING

Bouwheer :	J.D.S. BV		
	Beverhoekstraat 23		
	9770 Kruisem		
Bouwplaats :	Speelmanstraat 7		
	9000 Gent		
	8° Afd. Sie. H Nr. 141/k9		
Datum : 27/04/2025	Dossiernr. : P003.25	schaal : 1/50	

ARCHITECT WEYNE
JURGEN

Holdaal 45, 9000 Gent
gsm: 047714123.97
fax : 09/220.43.22
e-mail : jurgen@architectweynejurgens.be
www.architectweynejurgens.be