


Terreinsnede AA'

Nieuwe toestand

OMGEVINGSAANVRAAG - schaal 1/50

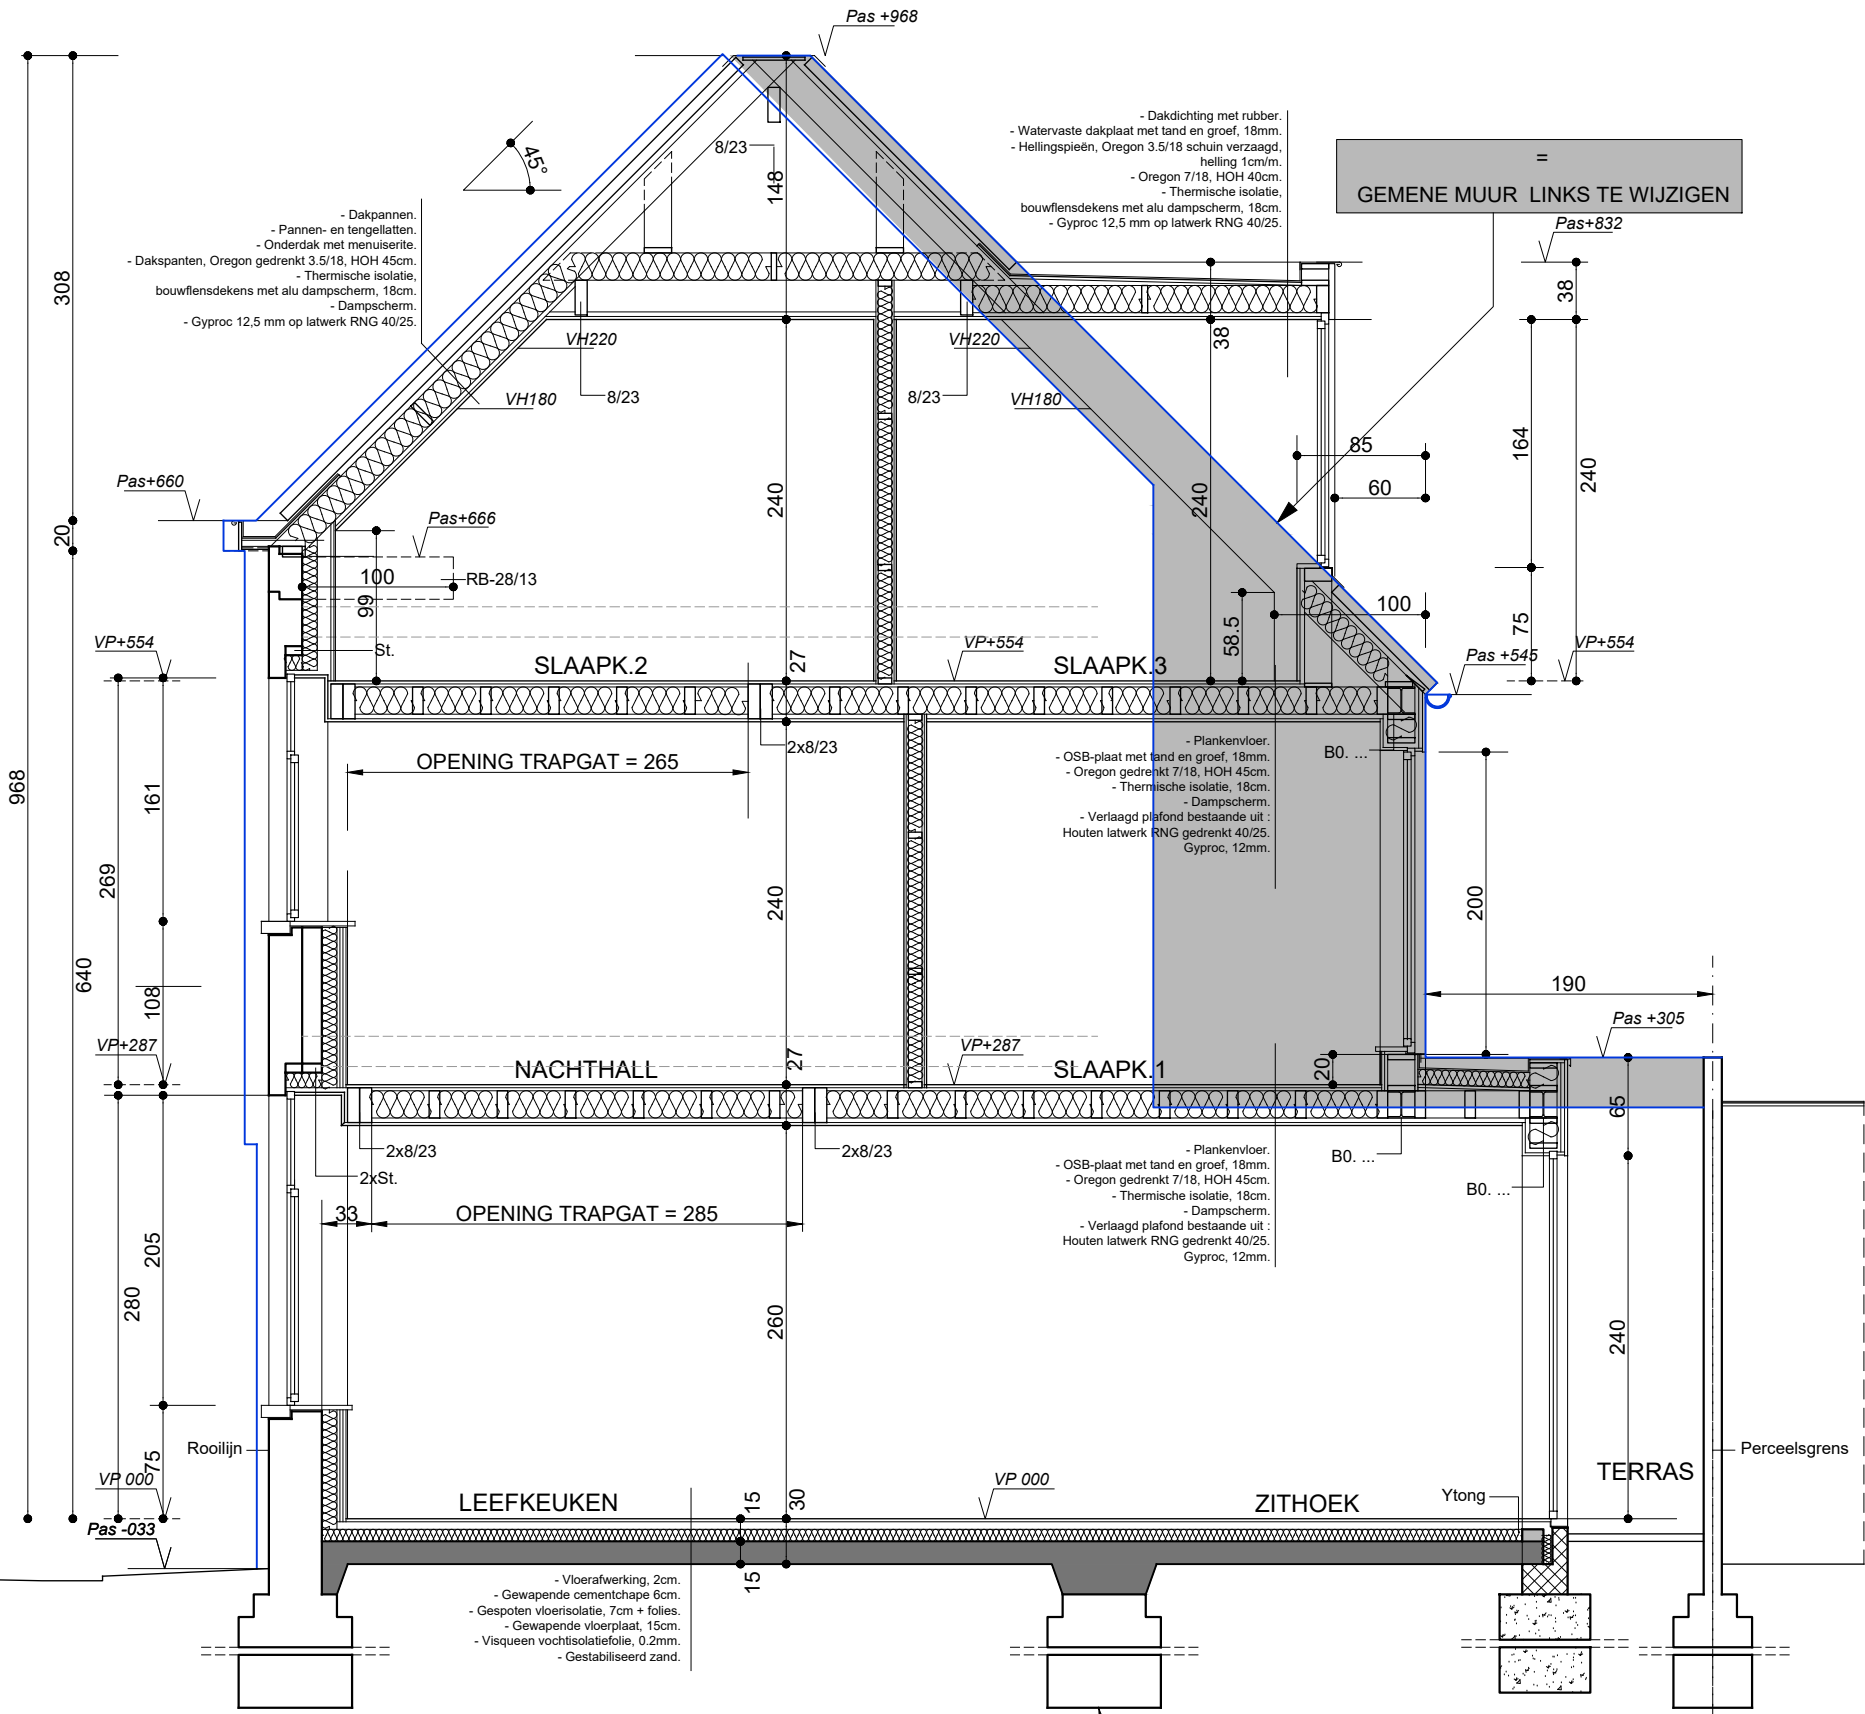

**ZIE BIJZONDERE
VOORWAARDE(N)**

Architect Weyne Jurgen

OMGEVINGSAANVRAAG

VERBOUWEN VAN EEN RIJWONING

Bouwheer :	J.D.S. BV
	Beverhoekstraat 23
	9770 Kruisem
Bouwplaats :	Speelmanstraat 7
	9000 Gent
	8° Afd. Sie. H Nr. 141/k9
Datum :	27/04/2025
Dossiernr. :	P003.25
schaal :	1/50

ARCHITECT WEYNE JURGEN

Holdaal 45, 9000 Gent
gsm: 047741.23.97
fax: 09/220.43.22
e-mail: jurgen@architectweynejurgens.be
www.architectweynejurgens.be