


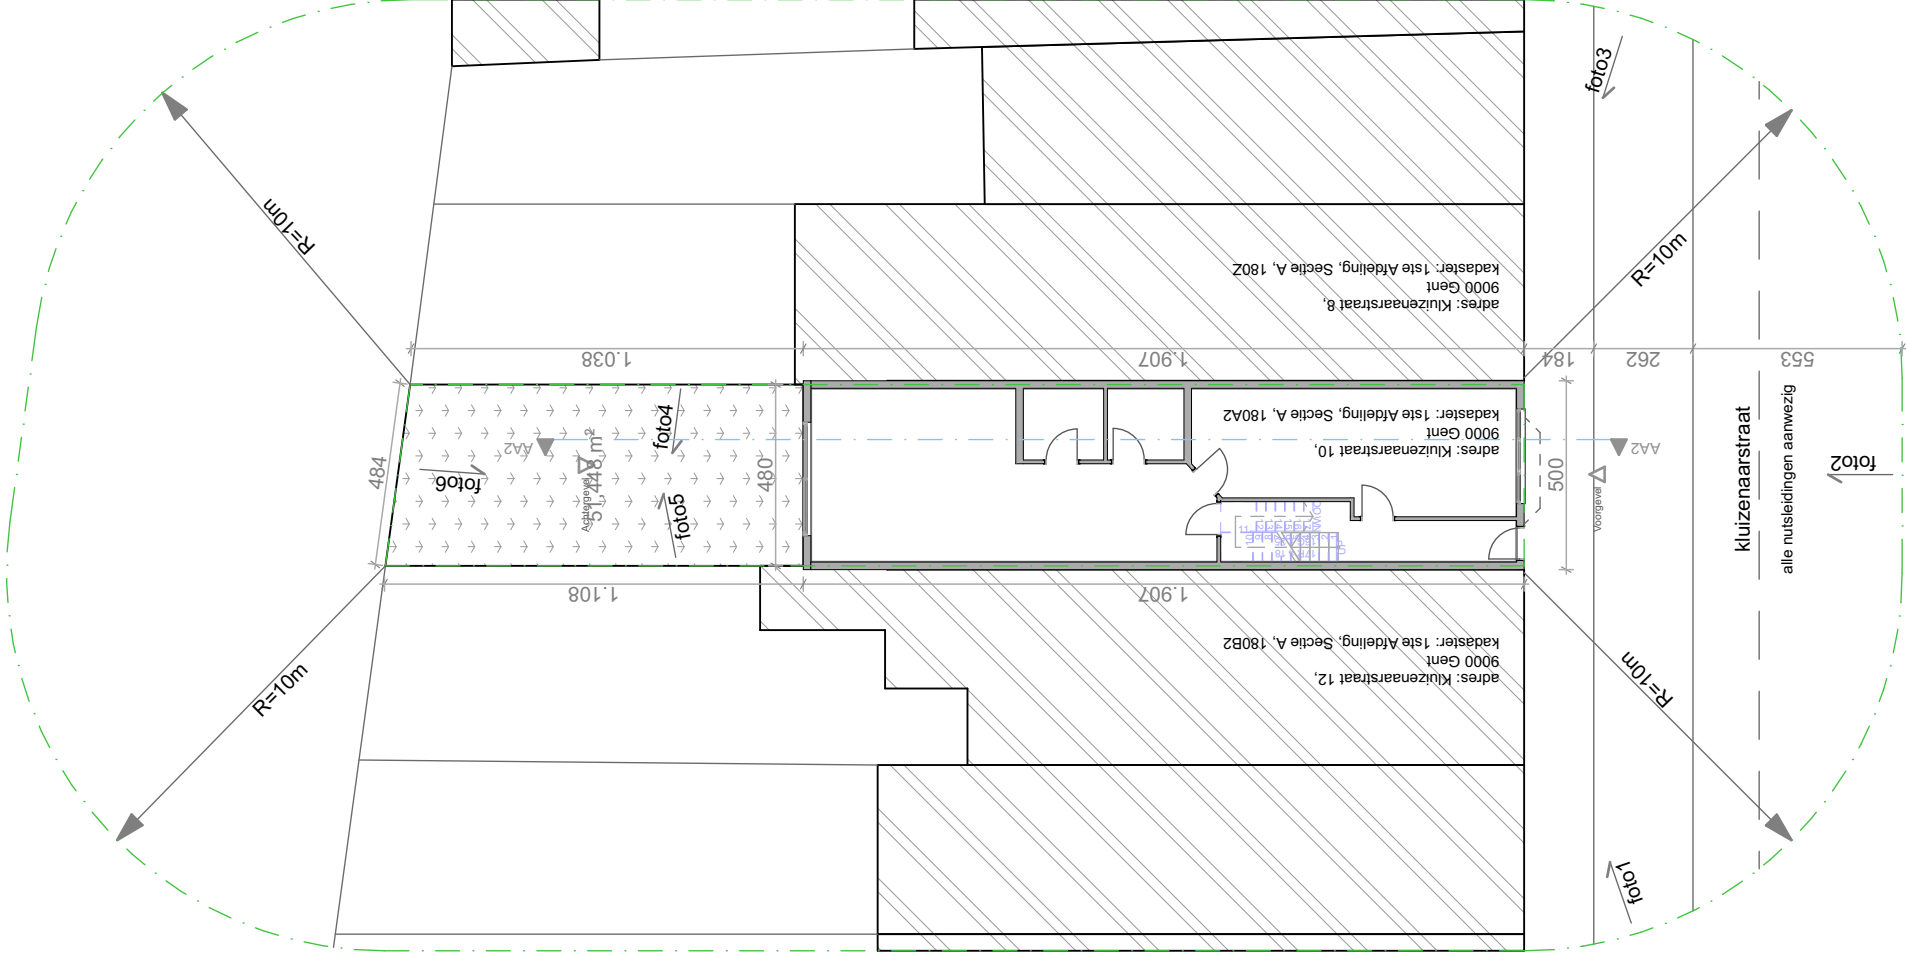

Project: Regularisatie Rijwoning	Bouwplaats: Kluizenaarstraat 10, 9000 Gent Kadaster: 1ste Afdeling, Sectie A, 180A2	Architect : HELLEBUYCK ARCHITECTEN COMM.V. Vriendschapstraat 37 9040 Gent- Sint Amandsberg tel. +32(0) 487 859 437 e-mail : info@architectjan.be jhellebuyck@gmail.be architectenbureau.hellebuyck.jan@telenet.be	DOSSIER : PLANNR: BA_KLUI10_I_V_1 DATUM : 09/04/2025 SCHAAL : 1/200 BLAD :
Plan: Vergunde Toestand Inplantingsplan	Bouwheer: Mehmet Akmese Adres: Kluizenaarstraat 10, 9000 Gent		