


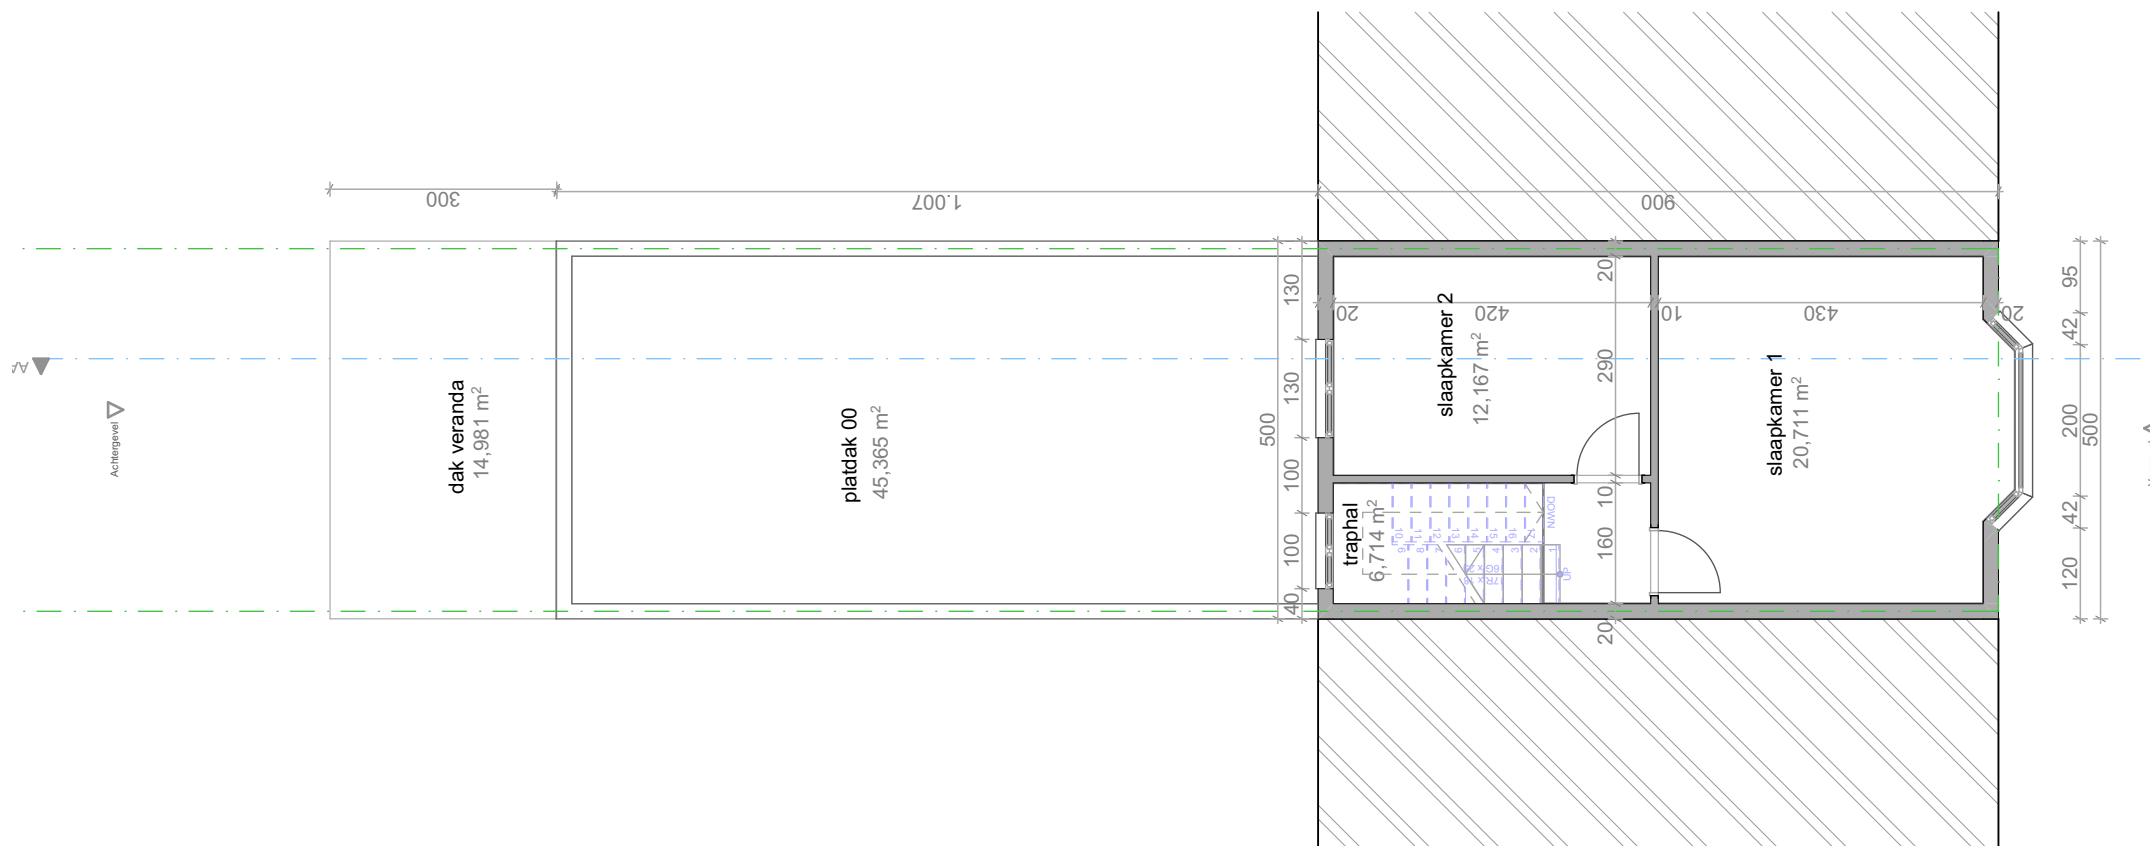

|                                                |   |   |                                                                           |
|------------------------------------------------|---|---|---------------------------------------------------------------------------|
| <b>Project:</b> Regularisatie rijwoning        | <b>Bouwplaats:</b> Kluizenaarstraat 10,<br>9000 Gent<br><b>Kadaster:</b> 1ste Afdeling, Sectie A, 180A2 | <b>Architect :</b><br>HELLEBUYCK ARCHITECTEN COMM.V.<br>Vriendschapstraat 37<br>9040 Gent- Sint Amandsberg<br>tel. +32(0) 487 859 437<br>e-mail : <a href="mailto:info@architectjan.be">info@architectjan.be</a><br><a href="mailto:jhellebuyck@gmail.com">jhellebuyck@gmail.com</a><br><a href="mailto:architectenbureau.hellebuyck.jan@telenet.be">architectenbureau.hellebuyck.jan@telenet.be</a> | PLANNR: BA_KLUI10_P_B_+01<br><br>DATUM : 09/04/2025<br><br>SCHAAL : 1/100 |
| <b>Plan:</b> Bestaande Toestand Verdieping +01 | <b>Bouwheer:</b> Mehmet Aknese<br><b>Adres:</b> Kluizenaarstraat 10,<br>9000 Gent                       |   |                                                                           |

