


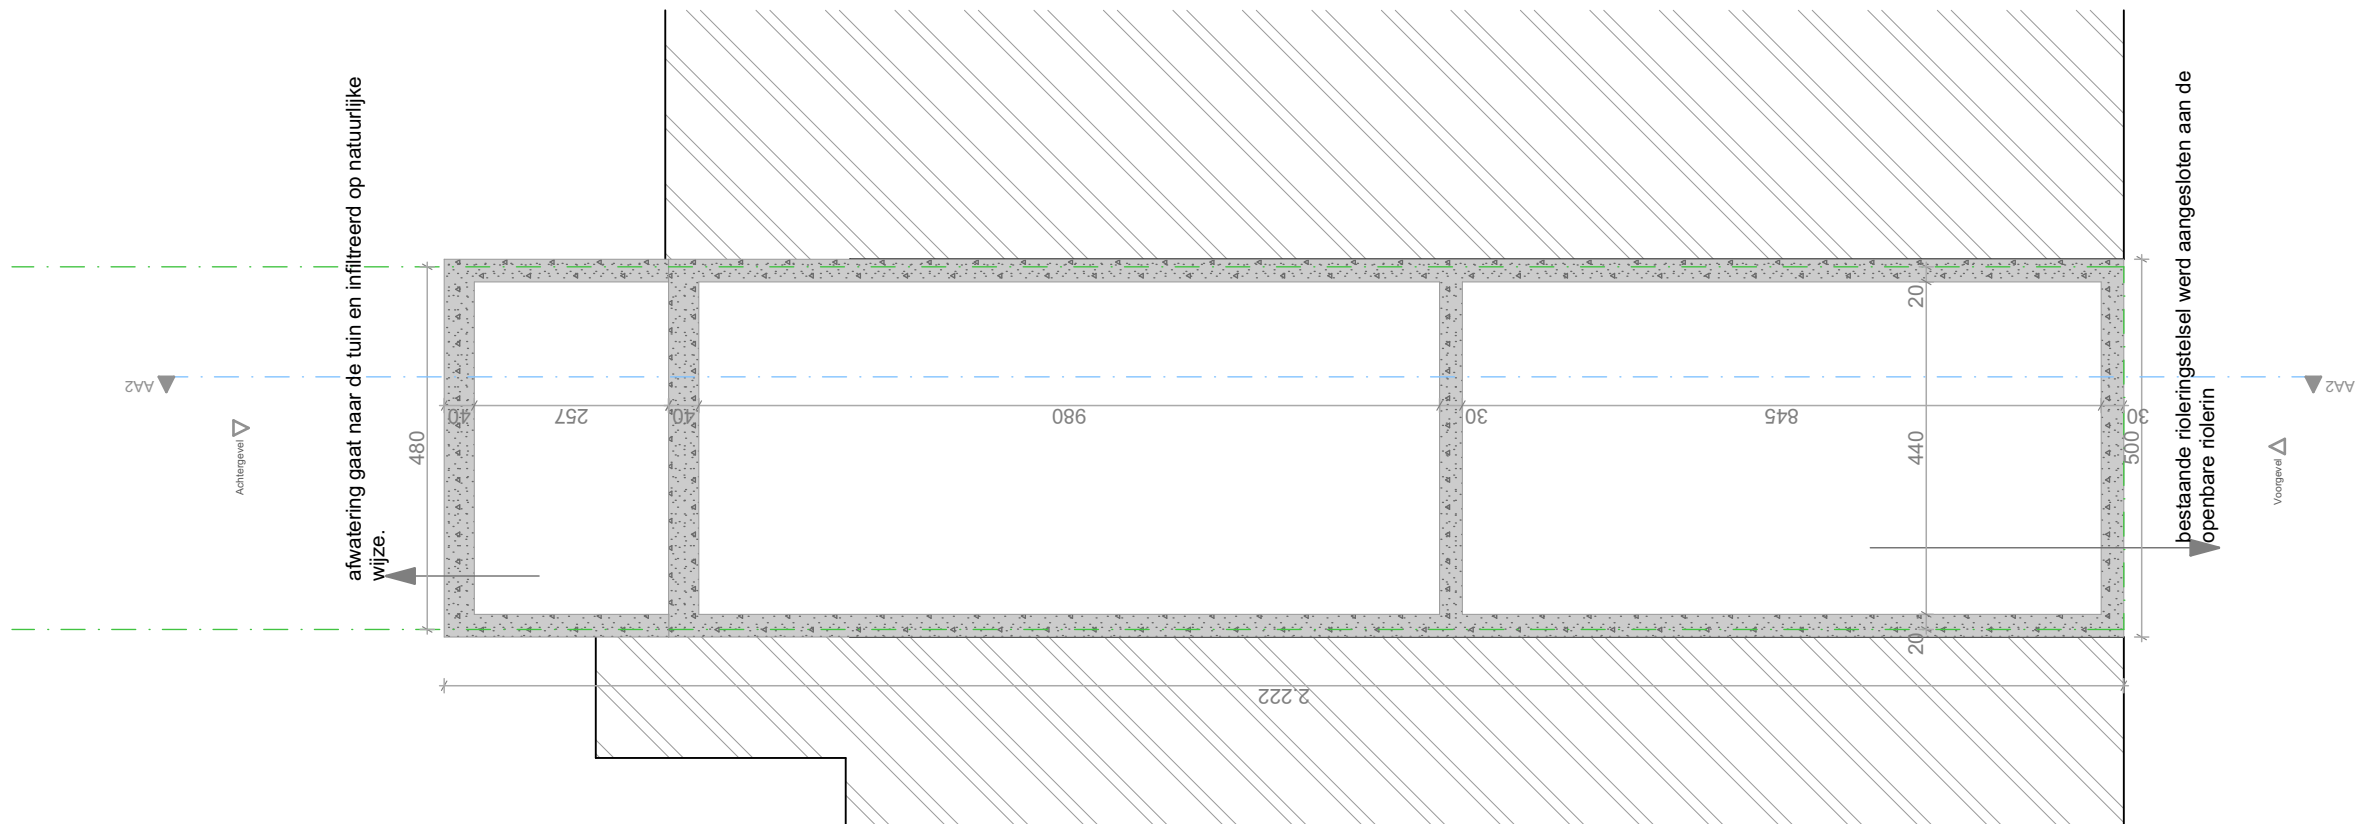

Project: Regularisatie rijwoning	Bouwplaats: Kluizenaarstraat 10, 9000 Gent Kadaster: 1ste Afdeling, Sectie A, 180A2	Architect : HELLEBUYCK ARCHITECTEN COMM.V. Vriendschapstraat 37 9040 Gent- Sint Amandsberg tel. +32(0) 487 859 437 e-mail : info@architectjan.be jhellebuyck@gmail.com architectenbureau.hellebuyck.jan@telenet.be	PLANNR: BA_KLUI10_P_B_-01 DATUM : 09/04/2025 SCHAAL : 1/100
Plan: Bestaande Toestand Fundering en Riolering	Bouwheer: Mehmet Akmese Adres: Kluizenaarstraat 10, 9000 Gent		

