


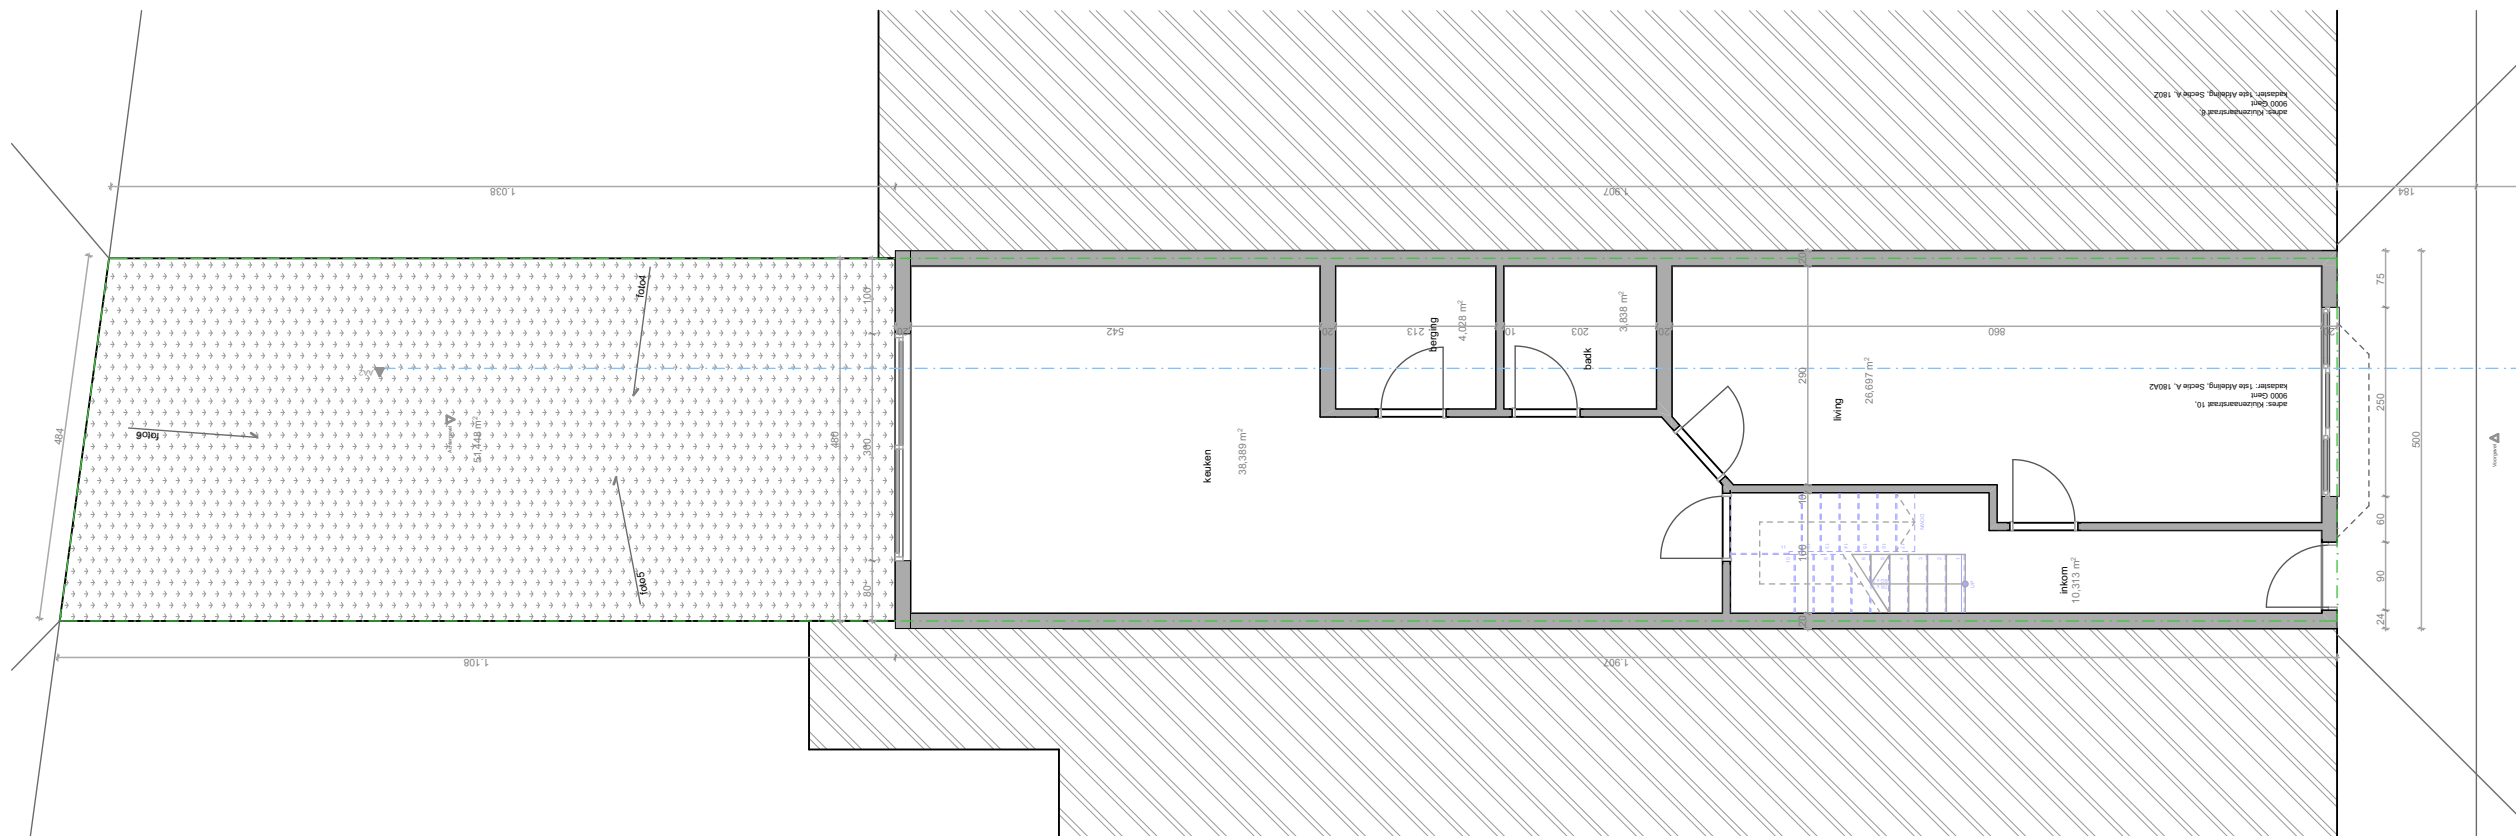

Project: Regularisatie rijwoning

Plan: Vergunde Toestand Gelijkvloers

Bouwplaats: Kluizenaarstraat 10,
9000 Gent
Kadaster:1ste Afdeling, Sectie A, 180A2

Bouwheer: Mehmet Akmese
Adres: Kluizenaarstraat 10,
9000 Gent

Architect :
HELLEBUYCK ARCHITECTEN COMM.V.
Vriendschapstraat 37
9040 Gent- Sint Amandsberg
tel. +32(0) 487 859 437
e-mail : info@architectjan.be
jhellebuyck@gmail.com
architectenbureau.hellebuyck.jan@telenet.be

PLANNR: BA_KLUI10_P_V_00
DATUM : 09/04/2025
SCHAAL : 1/100

