


ZIE BIJZONDERE
VOORWAARDE(N)

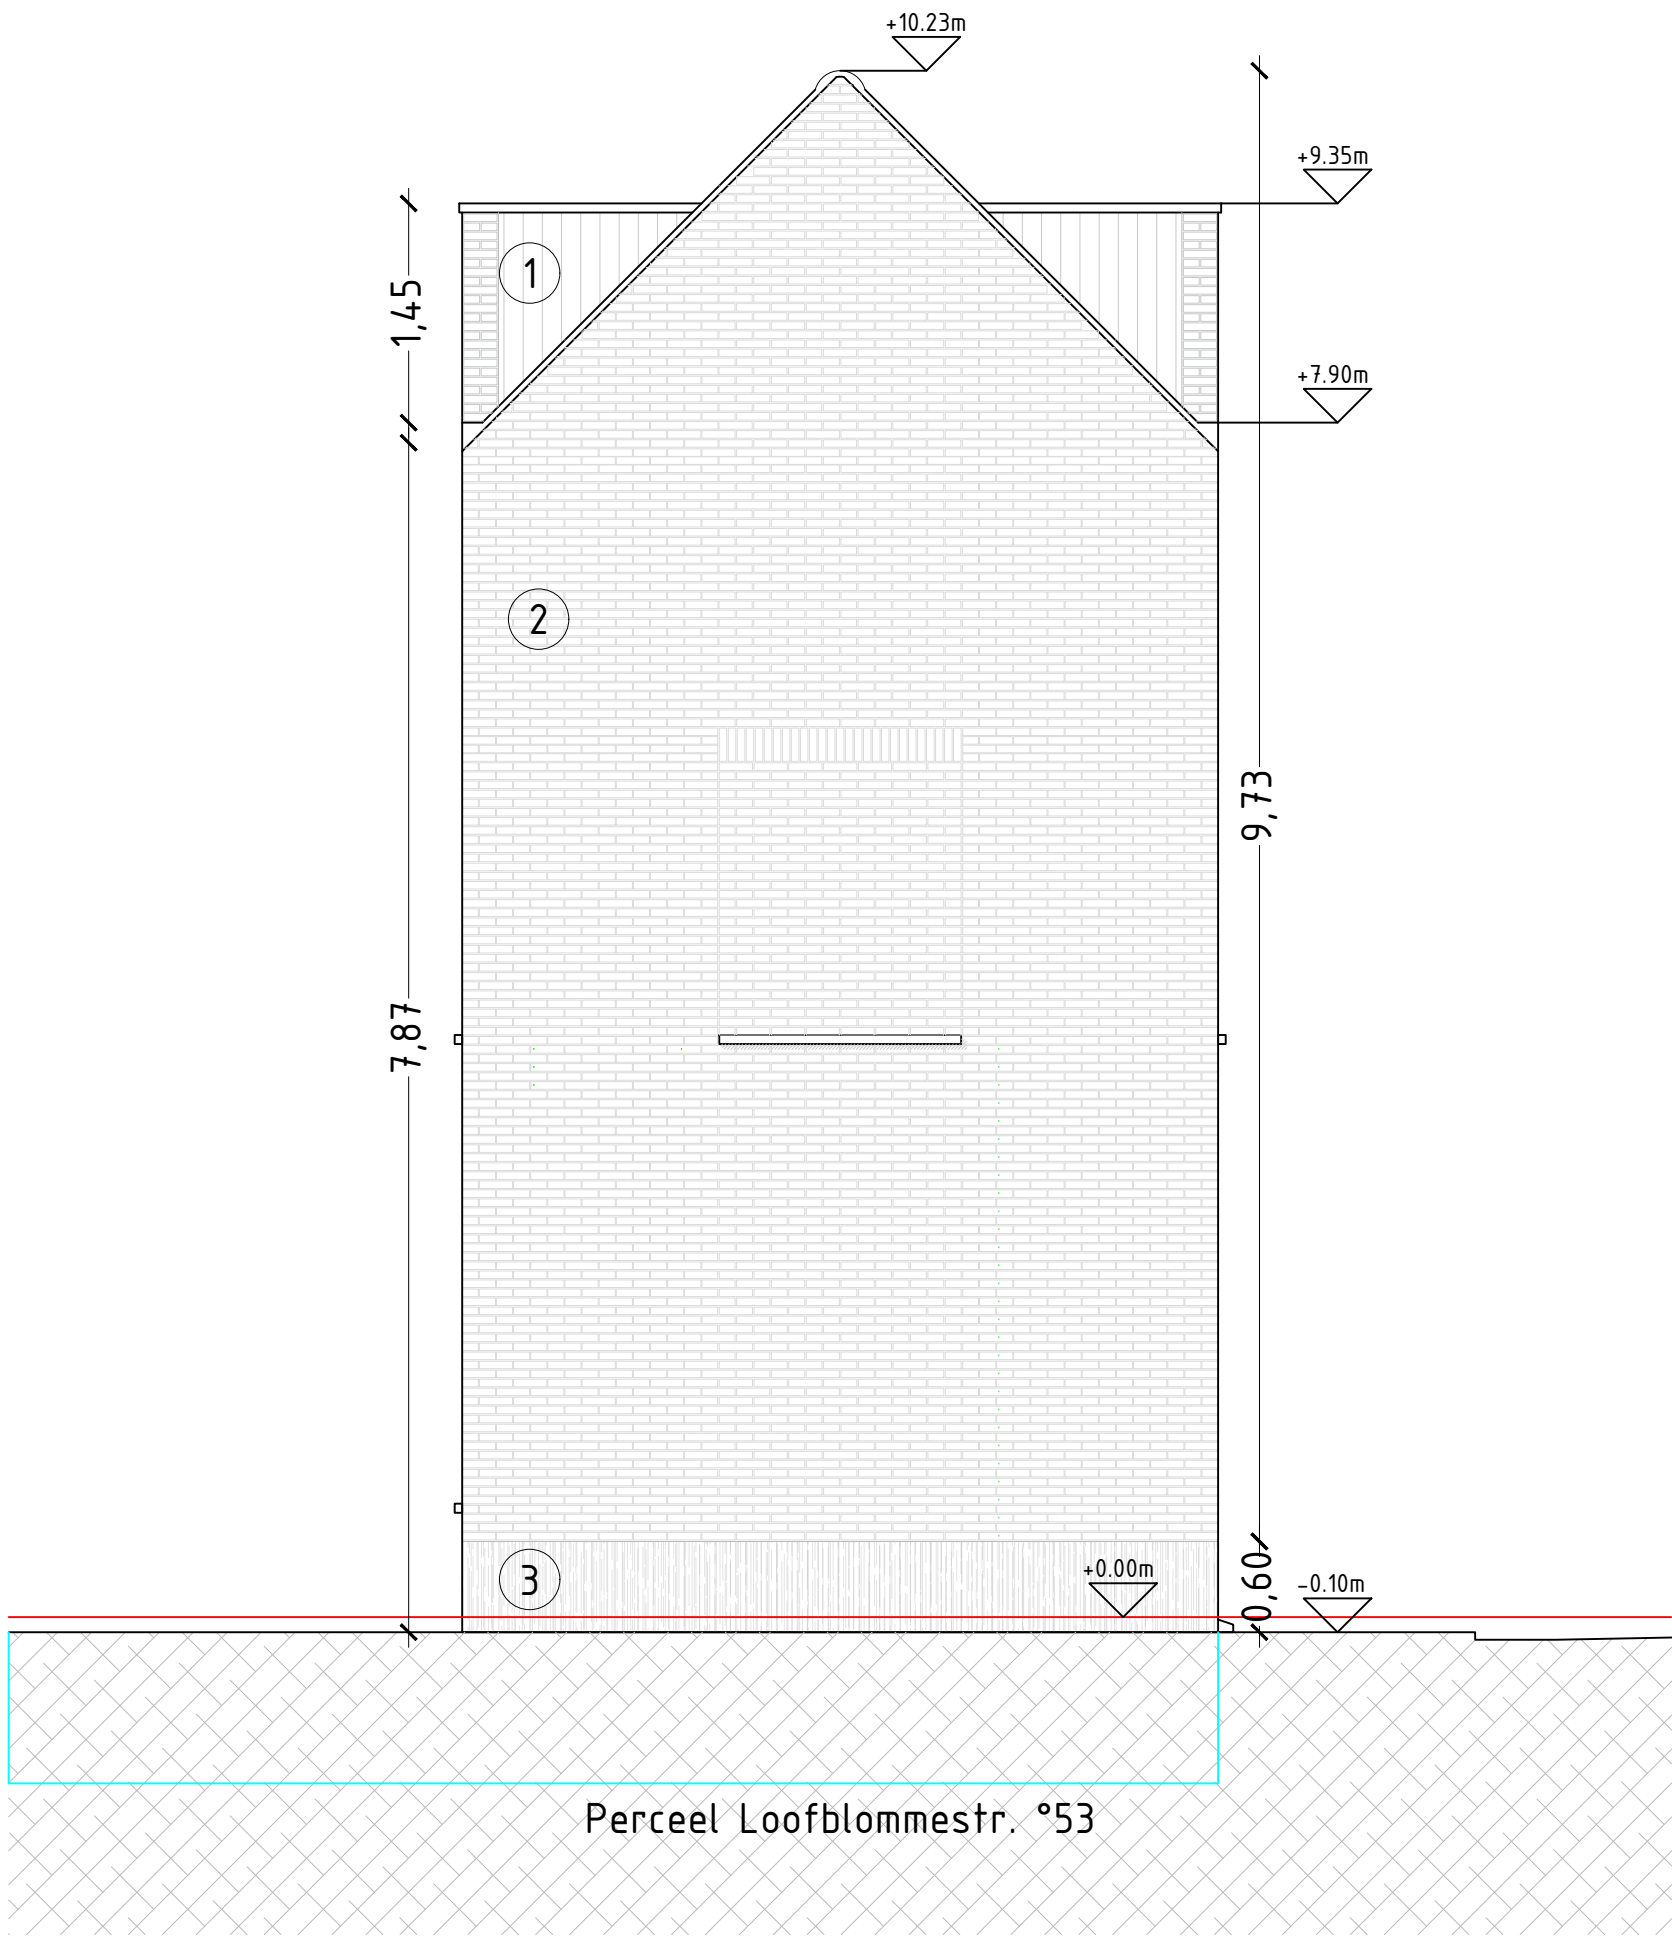

LINKERZIJAANZICHT LOOFBLOMMESTRAAT

Materialen

- | | | | |
|---|------------------------------------|---|--------------------------|
| 1 | zijkant dakkapel - hout & parement | 3 | gevelplint - natuursteen |
| 2 | parementsteen - rood | | |

&steels

duurzame architecturale projecten

PROJECT
Loofblomme - Sint-Denijs-Westrem
&2024-005

BOUWHEER
Melis Bouw bv
vertegenwoordigd door dhr. Renaat Melis
Rosdamstraat 10, 9051 Sint-Denijs-Westrem
BTW BE07 6682 0236

BOUWPLAATS
Loofblommestraat 53
9051 Sint-Denijs-Westrem

BETREFT
Aanvraag omgevingsvergunning
Linkerzij aanzicht Loofblommestraat
nieuwe toestand

PLANNUMMER
BA_Loofblomme_G_N_Linkerzij aanzicht Loofblomme
schaal aanzicht 1/50
schaal schema 1/200

ARCHITECT
&steels bvba
ir. arch. Patrik Steels
Volmolenstraat 27 - 9000 Gent
tel. 0475 / 38 79 90
btw BE 0894 478 471
patrik@ensteels.be

