


ZIE BIJZONDERE
VOORWAARDE(N)

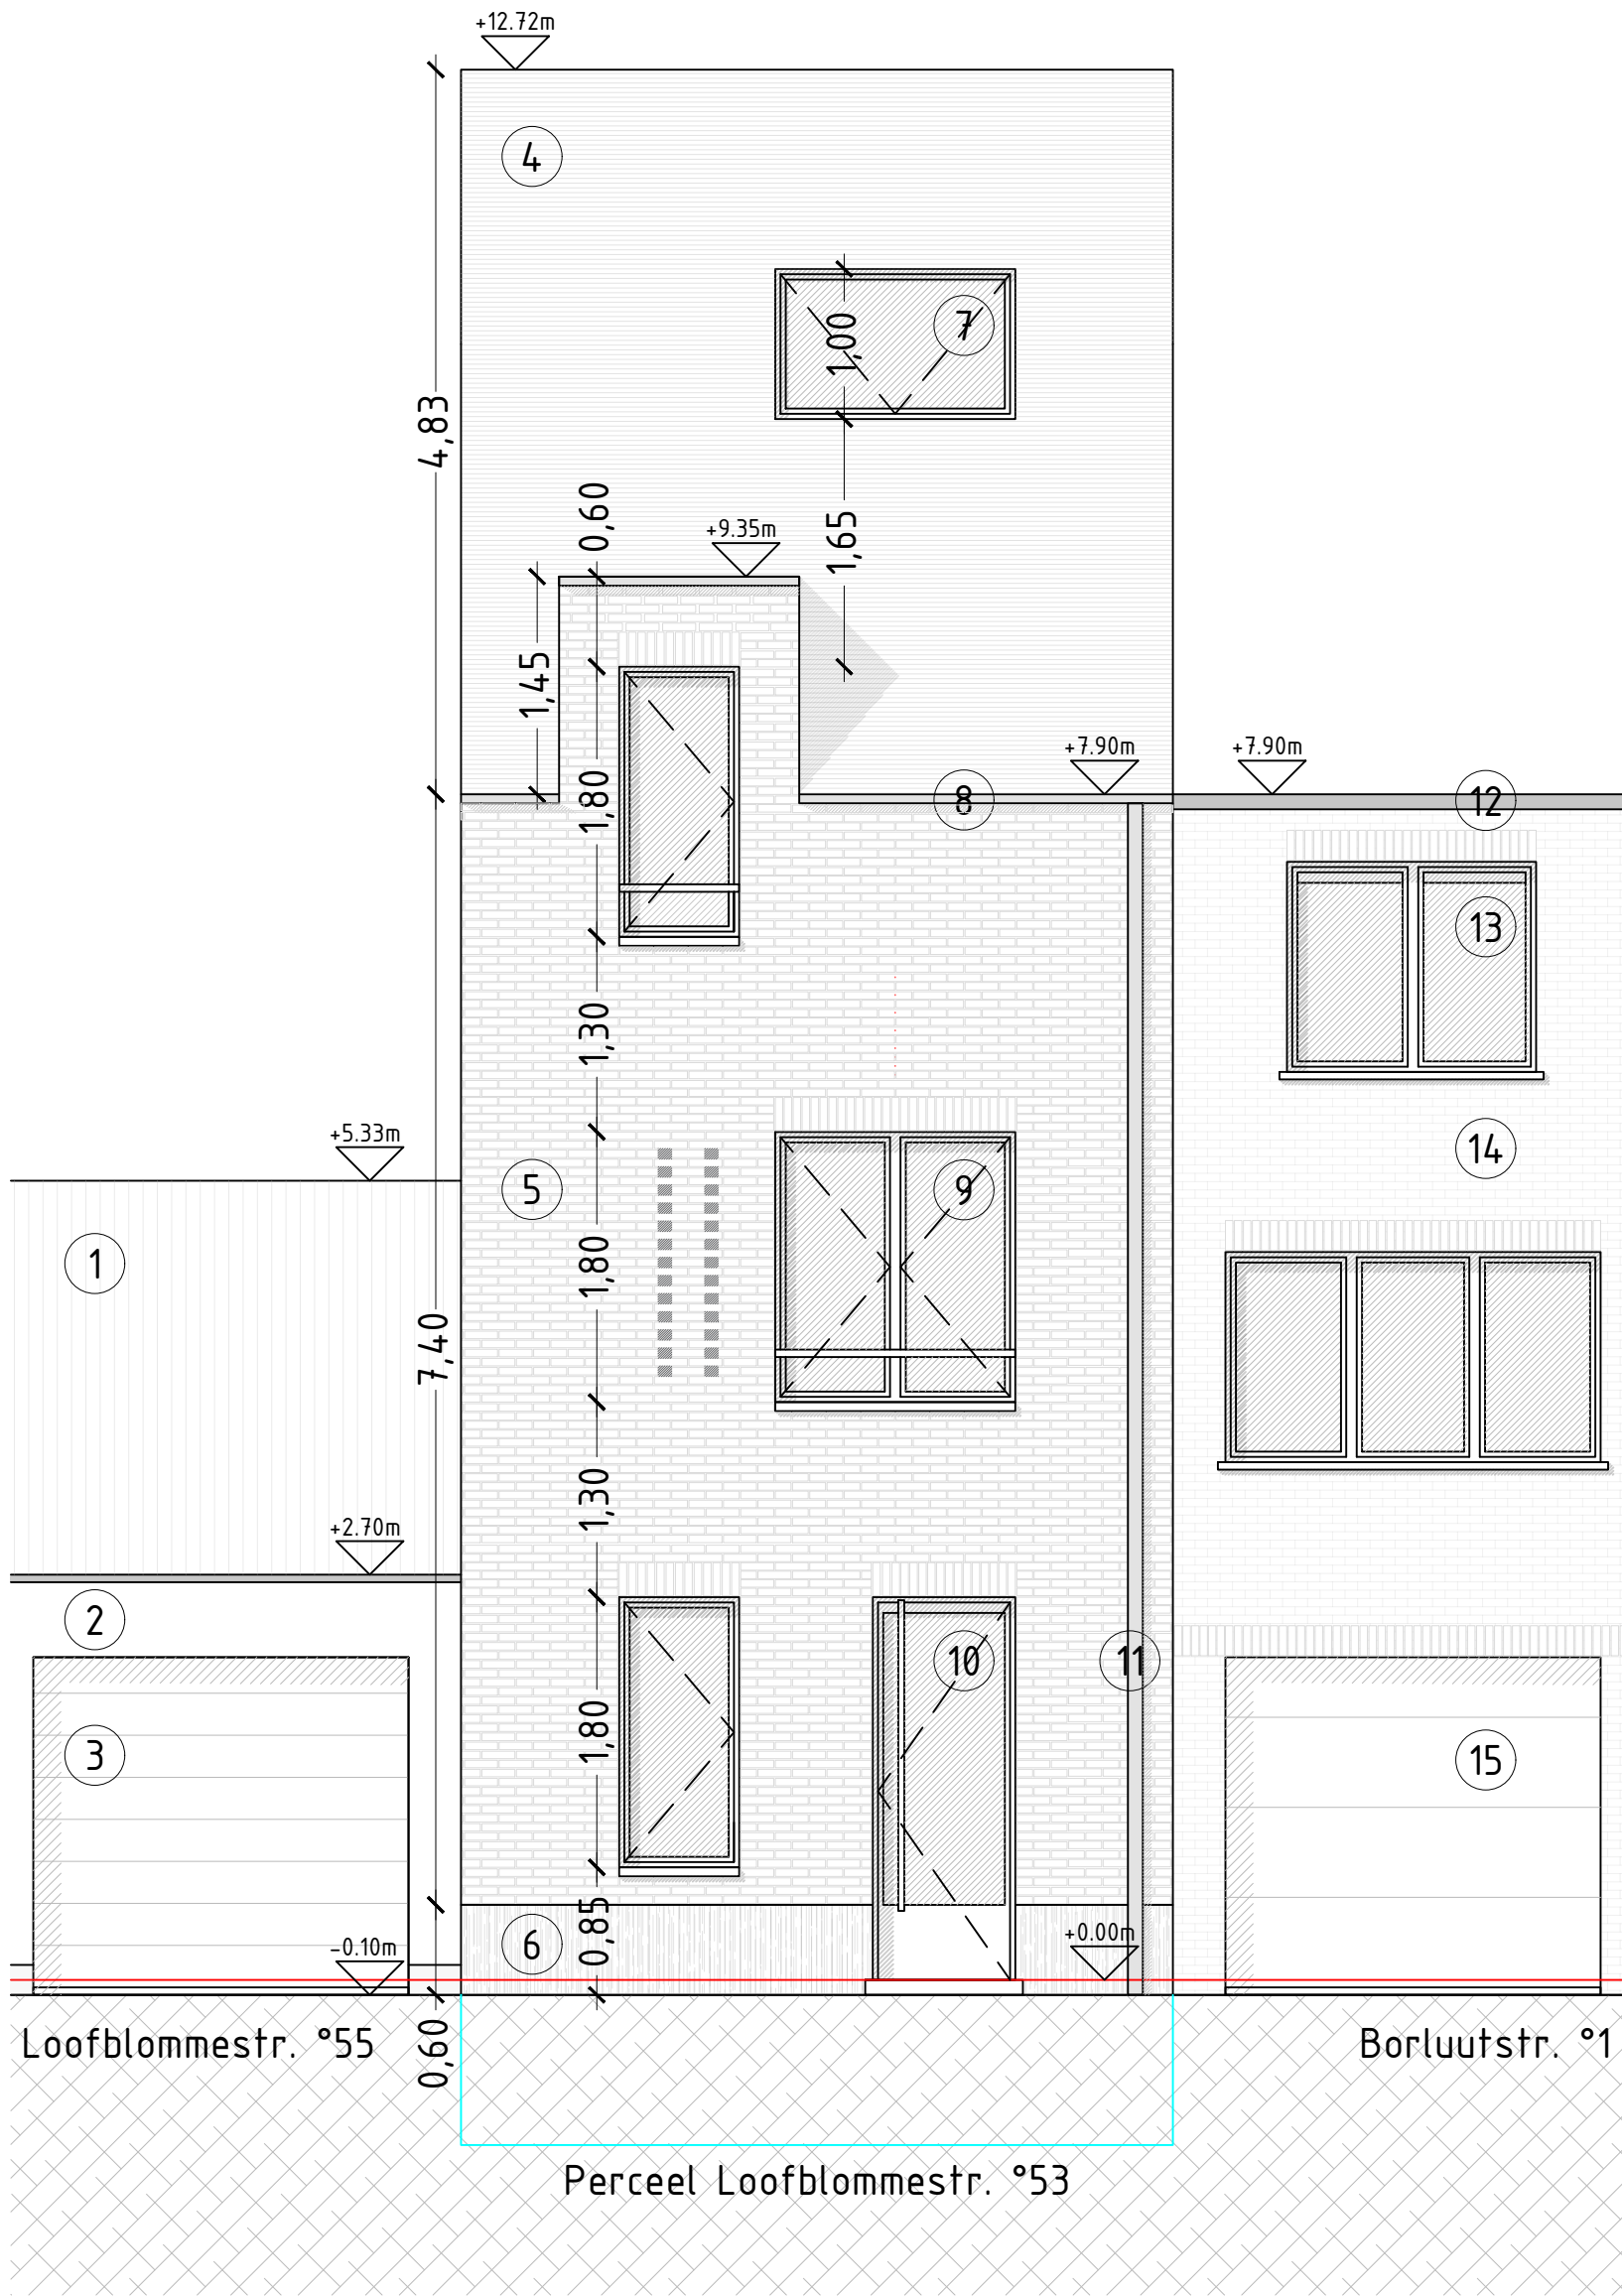

VOORAANZICHT BORLUUTSTRAAT

Materialen

- 1 terrasmuur - hout
- 2 crepi - wit
- 3 garagepoort - lichtgrijs

- 4 dakleien - donkergrijs
- 5 parementsteen - rood
- 6 gevelplint - natuursteen
- 7 dakraam - roodbrons schrijnwerk
- 8 dakrand - donkergrijs
- 9 raam - roodbrons schrijnwerk
- 10 voordeur met raam - roodbrons
- 11 regenwaterpijp - roodbrons

- 12 dakrand - donkergrijs
- 13 raam - ecru schrijnwerk
- 14 parement - roosrood
- 15 garagepoort - ecru

&steels

duurzame architecturale projecten

PROJECT
Loofblomme - Sint-Denijs-Westrem
&2024-005

BOUWHEER
Melis Bouw bv
vertegenwoordigd door dhr. Renaat Melis
Rosdamstraat 10, 9051 Sint-Denijs-Westrem
BTW BE07 6682 0236

BOUWPLAATS
Loofblommestraat 53
9051 Sint-Denijs-Westrem

BETREFT
Aanvraag omgevingsvergunning
Vooraanzicht Borluutstraat
nieuwe toestand

PLANNUMMER
BA_Loofblomme_G_N_Vooraanzicht Borluut
schaal aanzicht 1/50
schaal schema 1/200

ARCHITECT
&steels bvba
ir. arch. Patrik Steels
Volmolenstraat 27 - 9000 Gent
tel. 0475 / 38 79 90
btw BE 0894 478 471
patrik@ensteels.be

