



ZIE BIJZONDERE
VOORWAARDE(N)

&steels

duurzame architecturale projecten

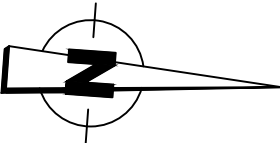

PROJECT
Loofblomme - Sint-Denijs-Westrem &2024-005
BOUWHEER
Melis Bouw bv vertegenwoordigd door dhr. Renaat Melis Rosdamstraat 10, 9051 Sint-Denijs-Westrem BTW BE07 6682 0236
BOUWPLAATS
Loofblommestraat 53 9051 Sint-Denijs-Westrem
BETREFT
Aanvraag omgevingsvergunning Inplantingsplan nieuwe toestand
PLANNUMMER
BA_Loofblomme_I_N_1
schaal 1/200
ARCHITECT
&steels bvba ir. arch. Patrik Steels Volmolenstraat 27 - 9000 Gent tel. 0475 / 38 79 90 btw BE 0894 478 471 patrik@ensteels.be

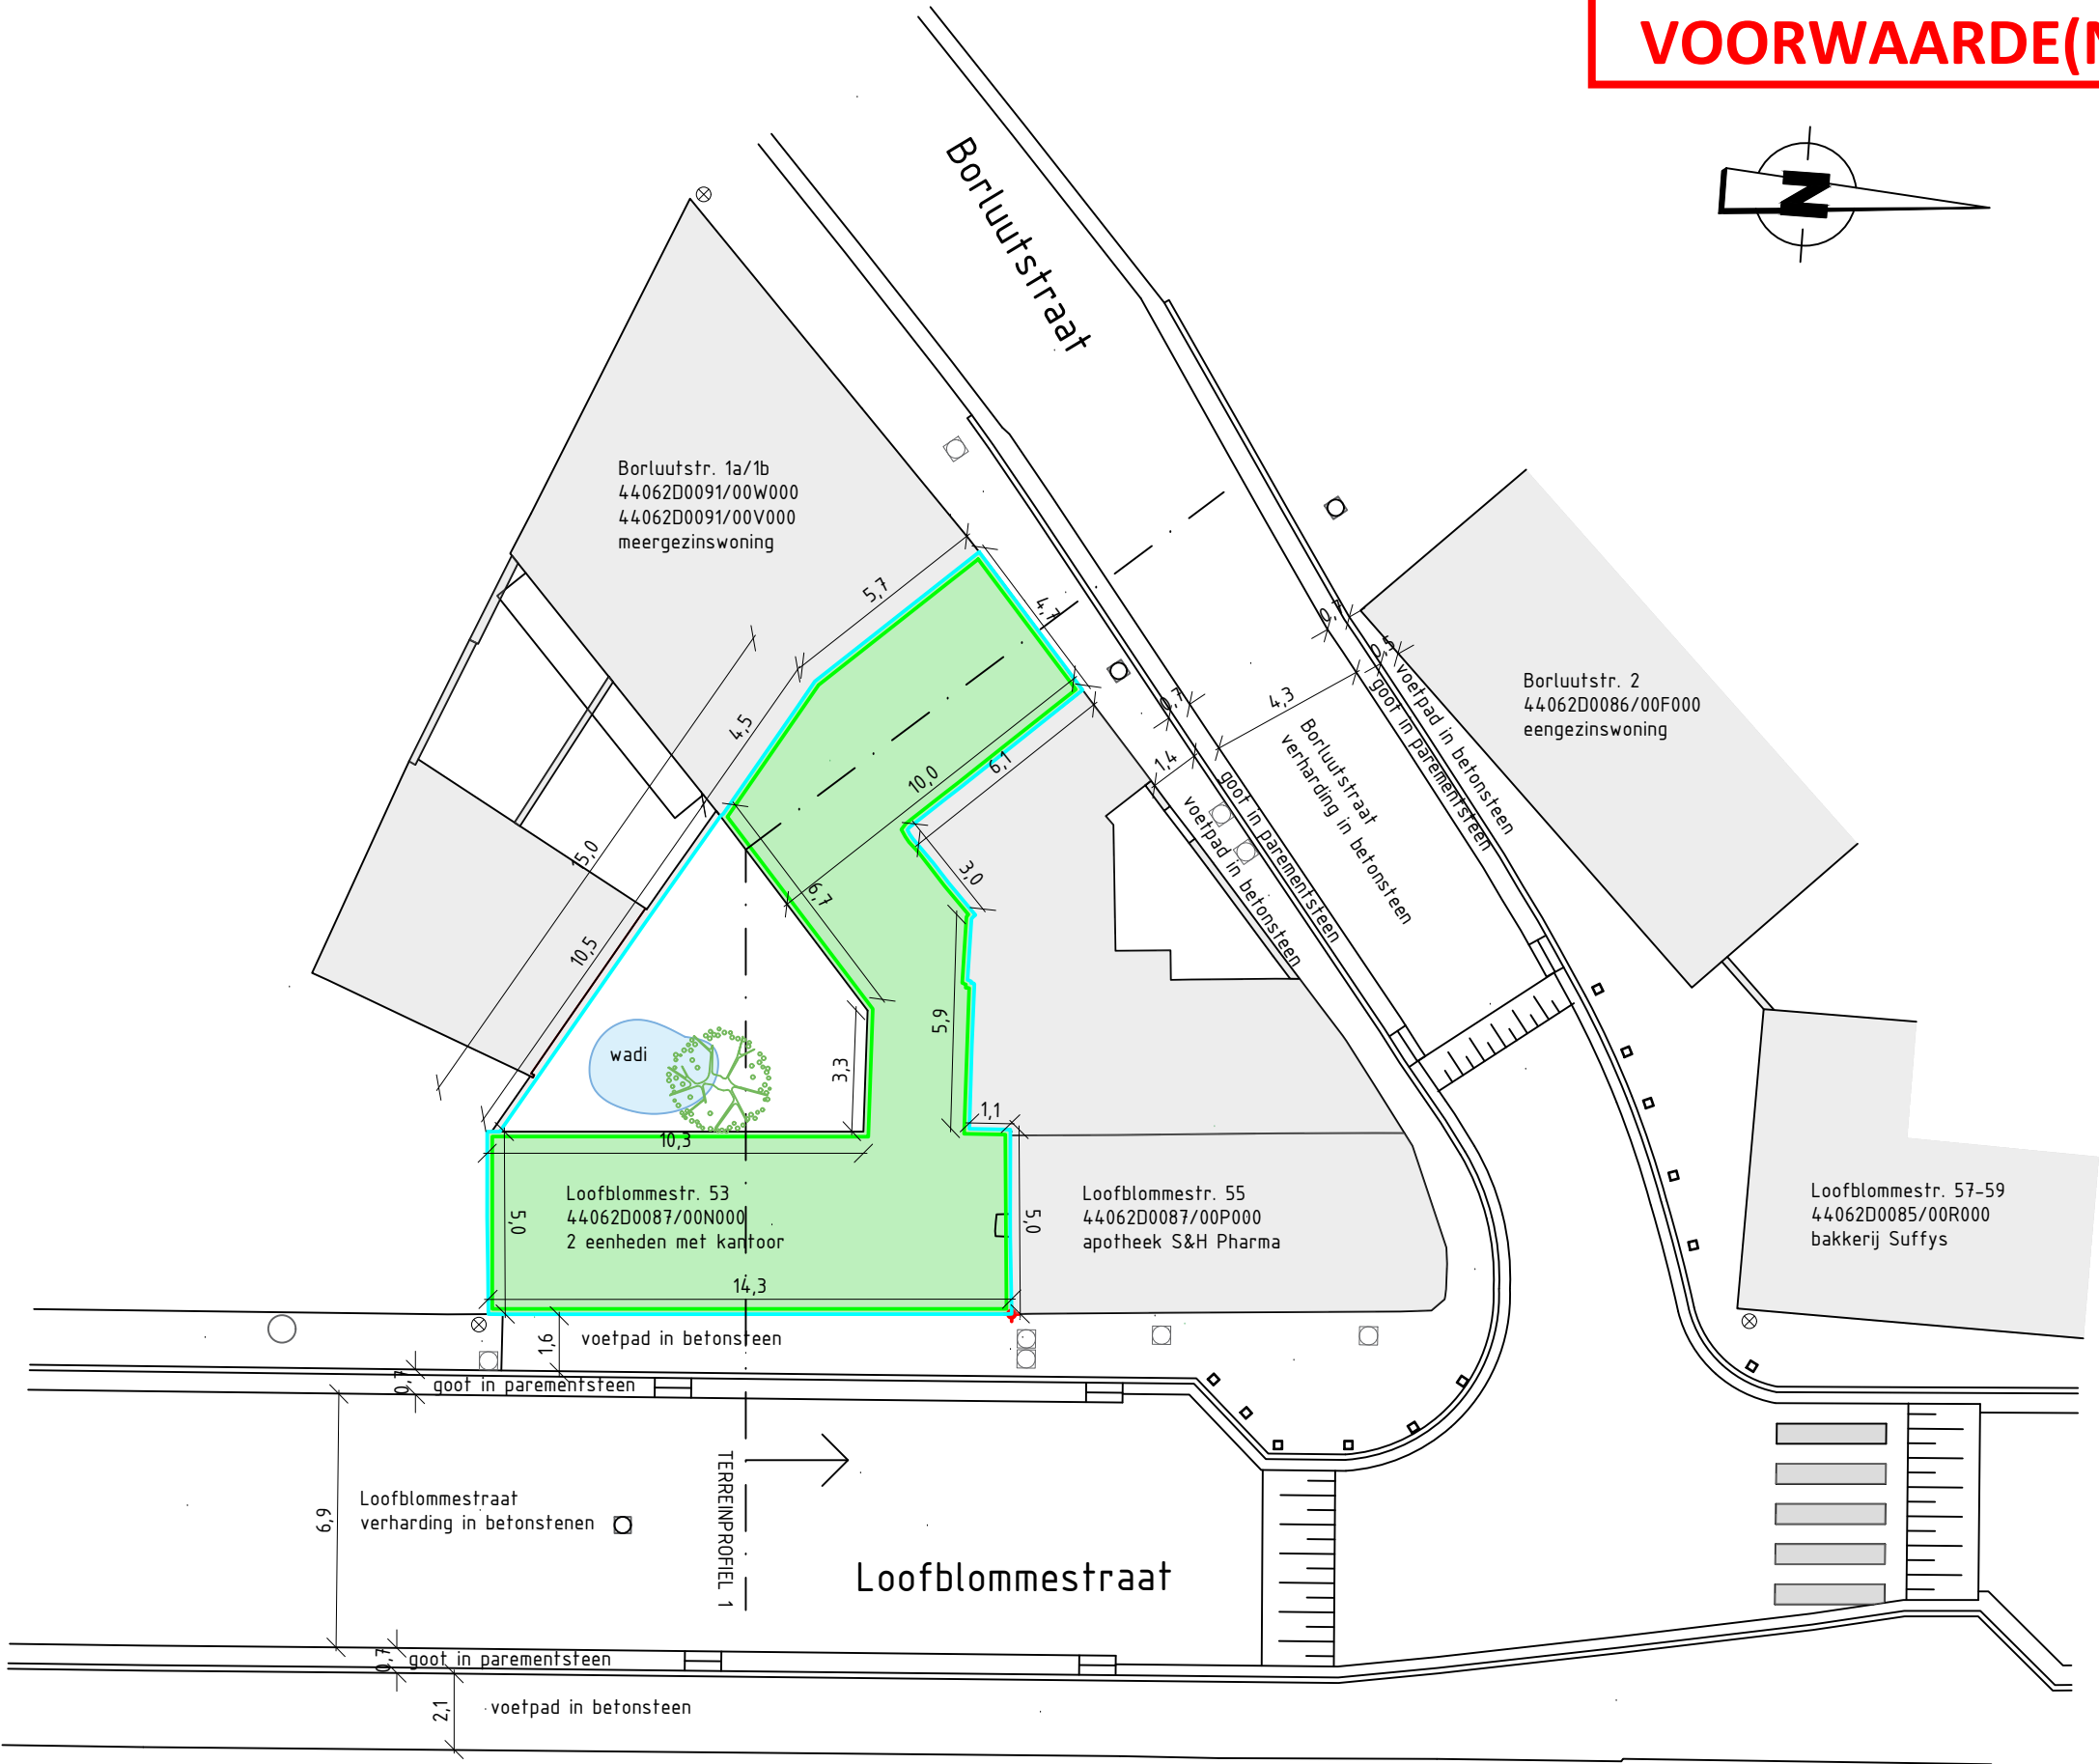

INPLANTINGSPLAN
nieuwe toestand

LEGENDE

- Slopen
- Perceel °53
- Oppervlakte nieuwbouw
- Waterslikker
- Riooldeksel
- Lantaarnpaal/electriciteitspaal
- Aanduiding foto-opname