

PROJECT


Loofblomme - Sint-Denijs-Westrem  
&2024-005

BOUWHEER

Melis Bouw bv  
vertegenwoordigd door dhr. Renaat Melis  
Rosdamstraat 10, 9051 Sint-Denijs-Westrem  
BTW BE07 6682 0236

BOUWPLAATS

Loofblommestraat 53  
9051 Sint-Denijs-Westrem

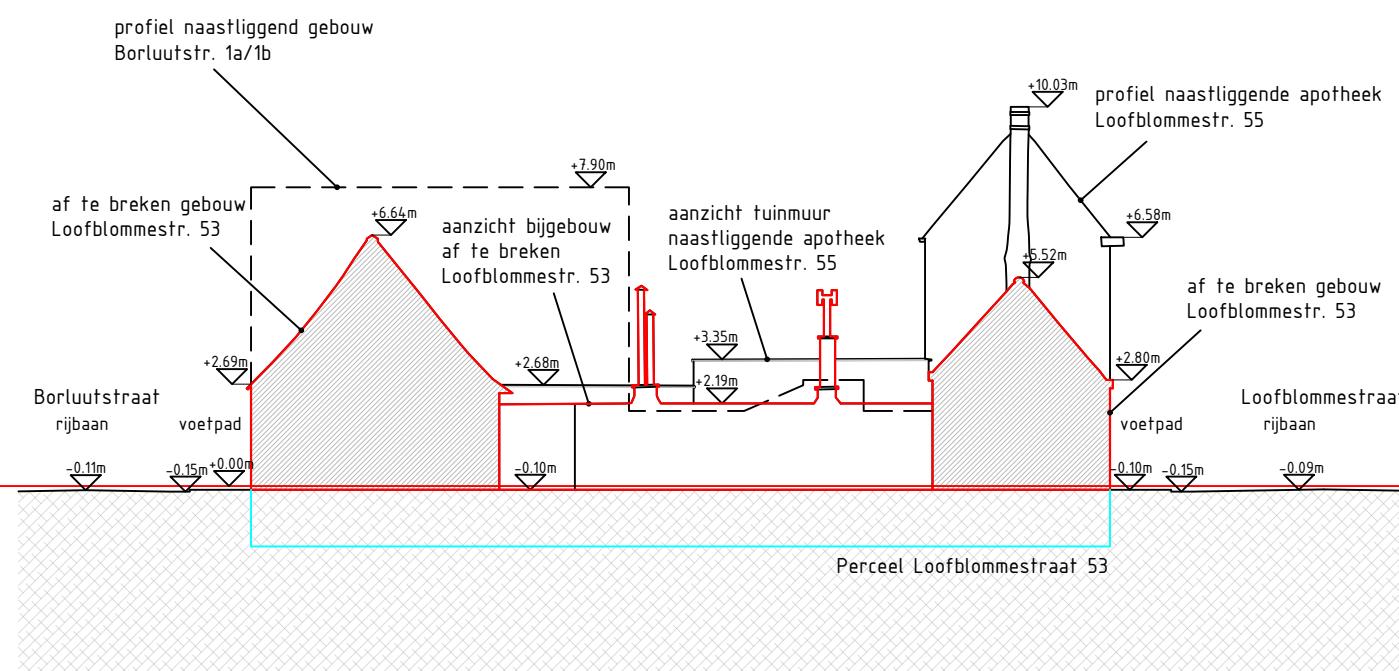

TERREINPROFIEL 1 - bestaande toestand

LEGENDE terreinprofiel



Slopen



Nieuwbouw



Perceel

BETREFT

Aanvraag omgevingsvergunning  
Terreinprofiel  
bestaande toestand

PLANNUMMER

BA\_Loofblomme\_T\_B\_1

schaal 1/200

ARCHITECT

&steels bvba  
ir. arch. Patrik Steels  
Volmolenstraat 27 - 9000 Gent  
tel. 0475 / 38 79 90  
btw BE 0894 478 471  
patrik@ensteels.be