


ZIE BIJZONDERE
VOORWAARDE(N)

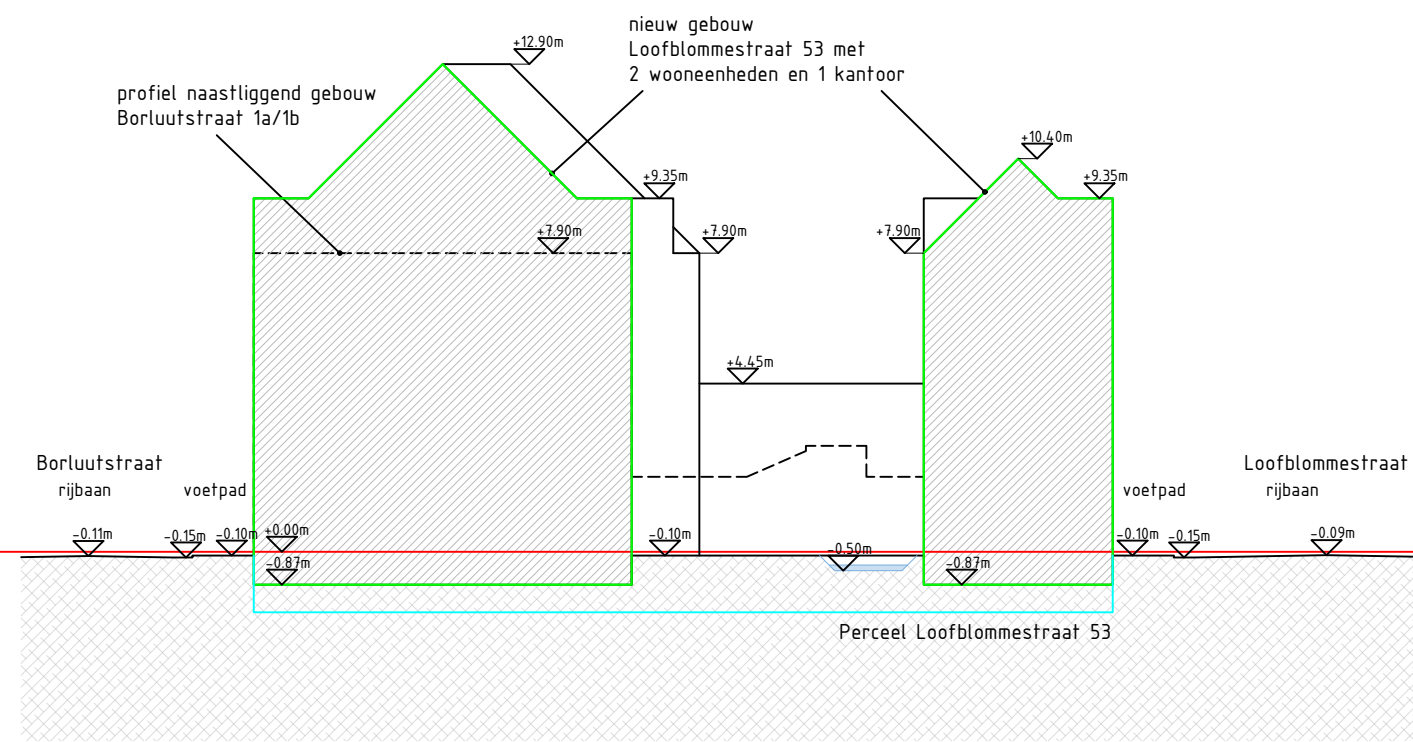

TERREINPROFIEL 1 - nieuwe toestand

LEGENDE terreinprofiel

- Slopen
- Nieuwbouw
- Perceel

PROJECT

Loofblomme - Sint-Denijs-Westrem
&2024-005

BOUWHEER

Melis Bouw bv
vertegenwoordigd door dhr. Renaat Melis
Rosdamstraat 10, 9051 Sint-Denijs-Westrem
BTW BE07 6682 0236

BOUWPLAATS

Loofblommestraat 53
9051 Sint-Denijs-Westrem

BETREFT

Aanvraag omgevingsvergunning
Terreinprofiel
nieuwe toestand

PLANNUMMER

BA_Loofblomme_T_N_1
schaal 1/200

ARCHITECT

&steels bvba
ir. arch. Patrik Steels
Volmolenstraat 27 - 9000 Gent
tel. 0475 / 38 79 90
btw BE 0894 478 471
patrik@ensteels.be