


ZIE BIJZONDERE
VOORWAARDE(N)

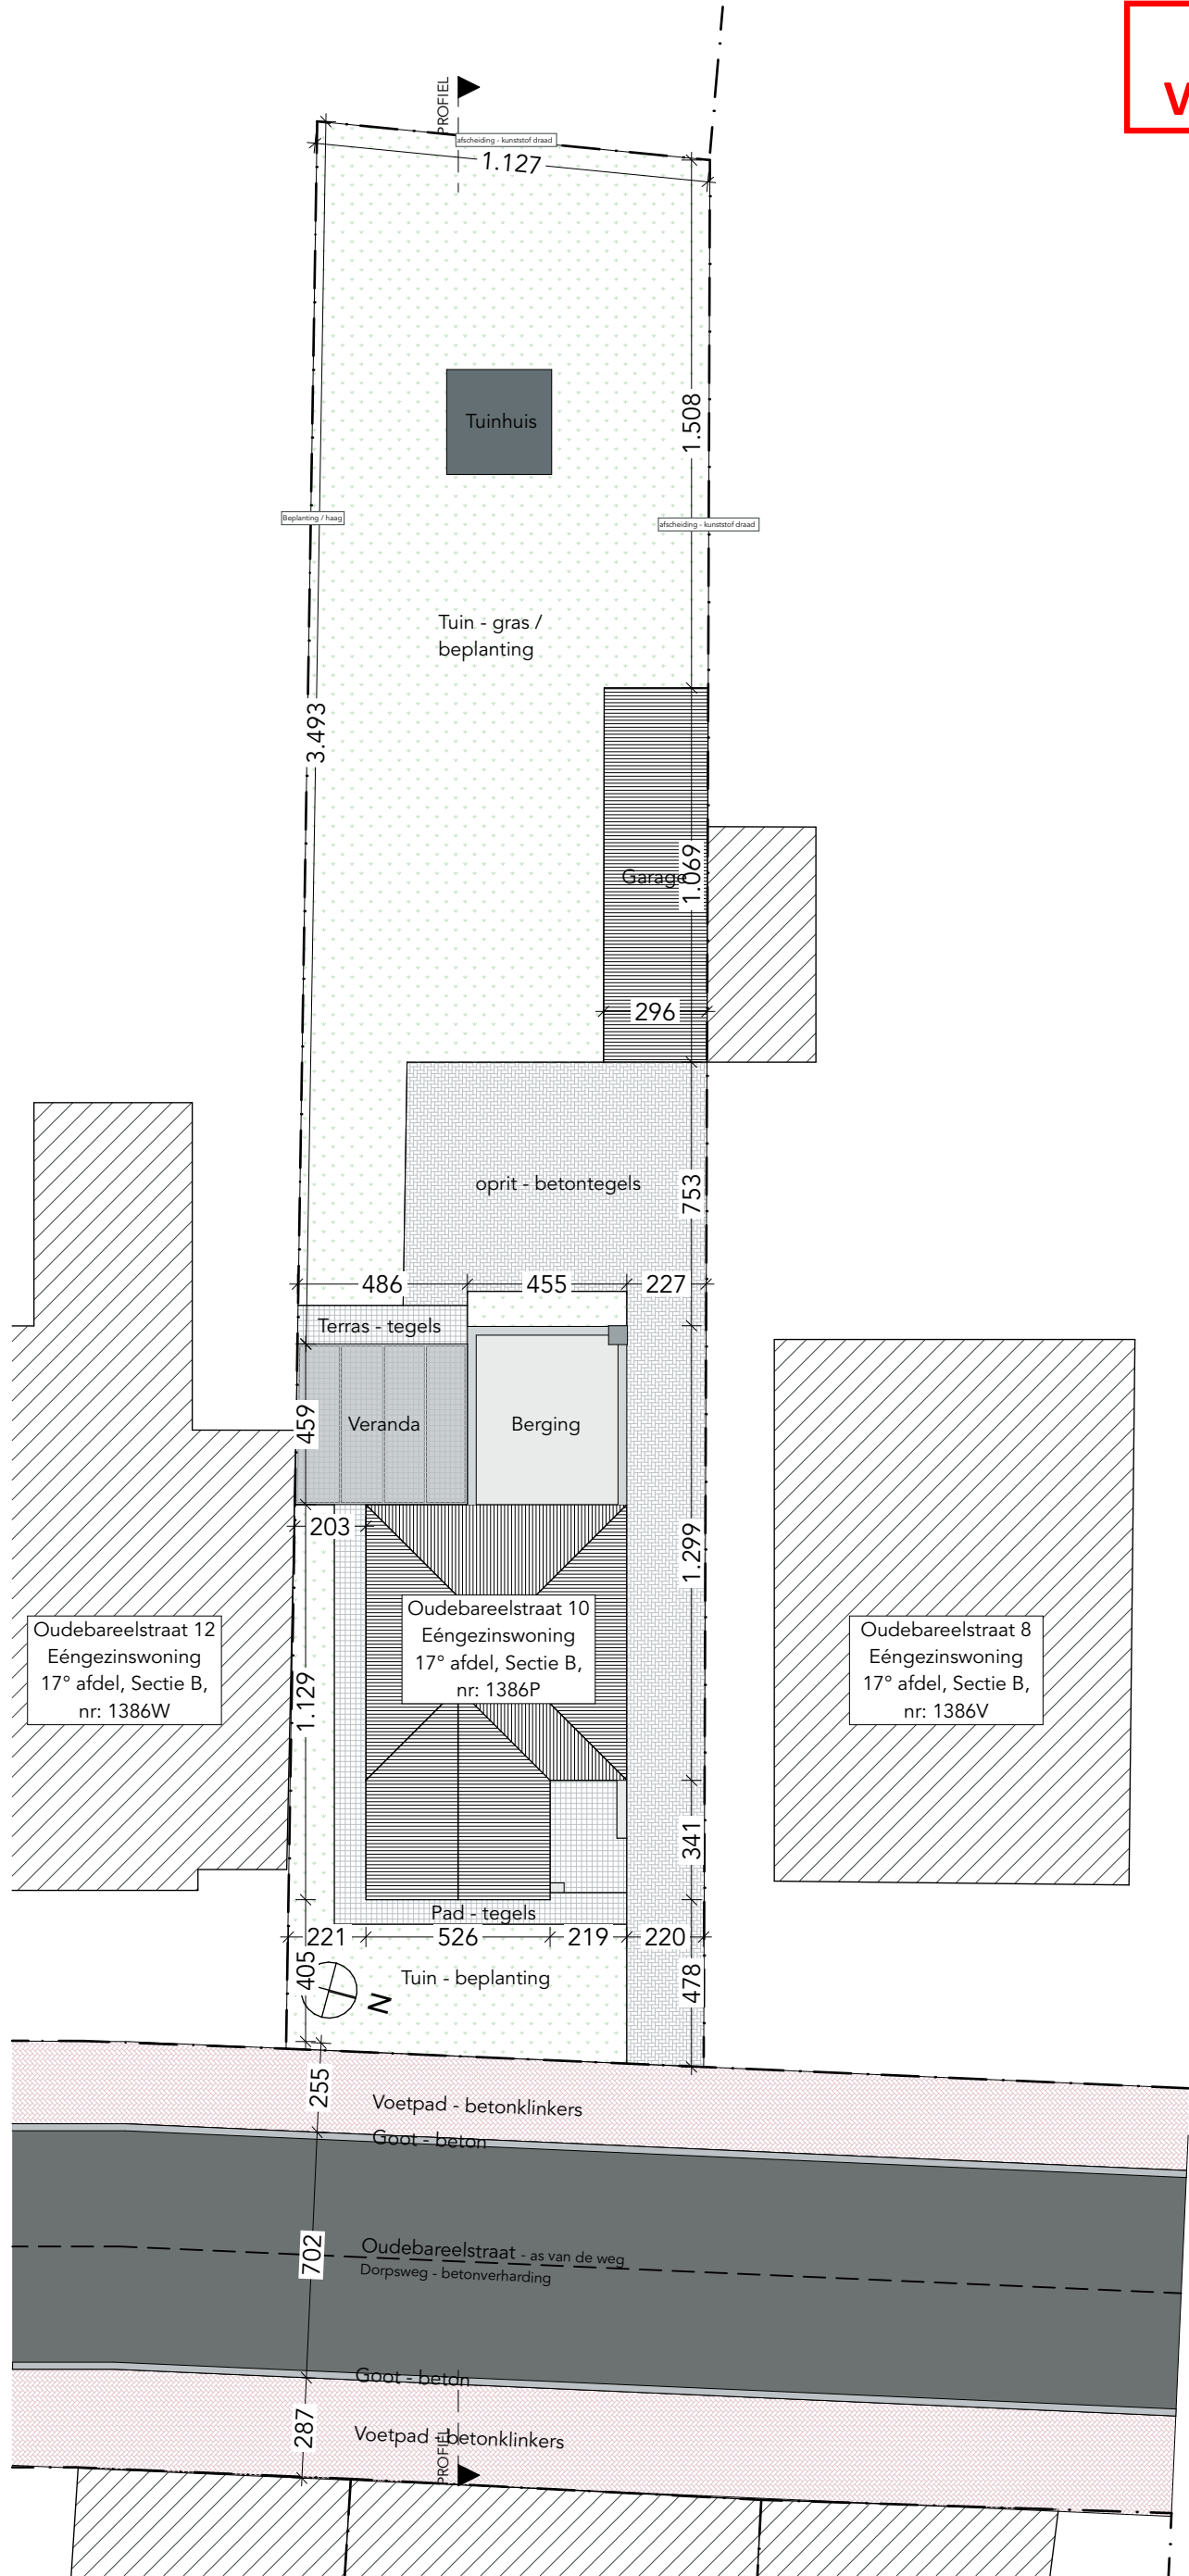

0 1 2 3 4 5

Alle maten dienen ter plaatse te worden nagemeten.



ligging	Oudebareelstraat 10 9041 Oostakker
dossiernummer	23101

plan	Inplantingsplan
schaal	1:200
onderwerp	Verbouwen van een ééngesinswoning - B