



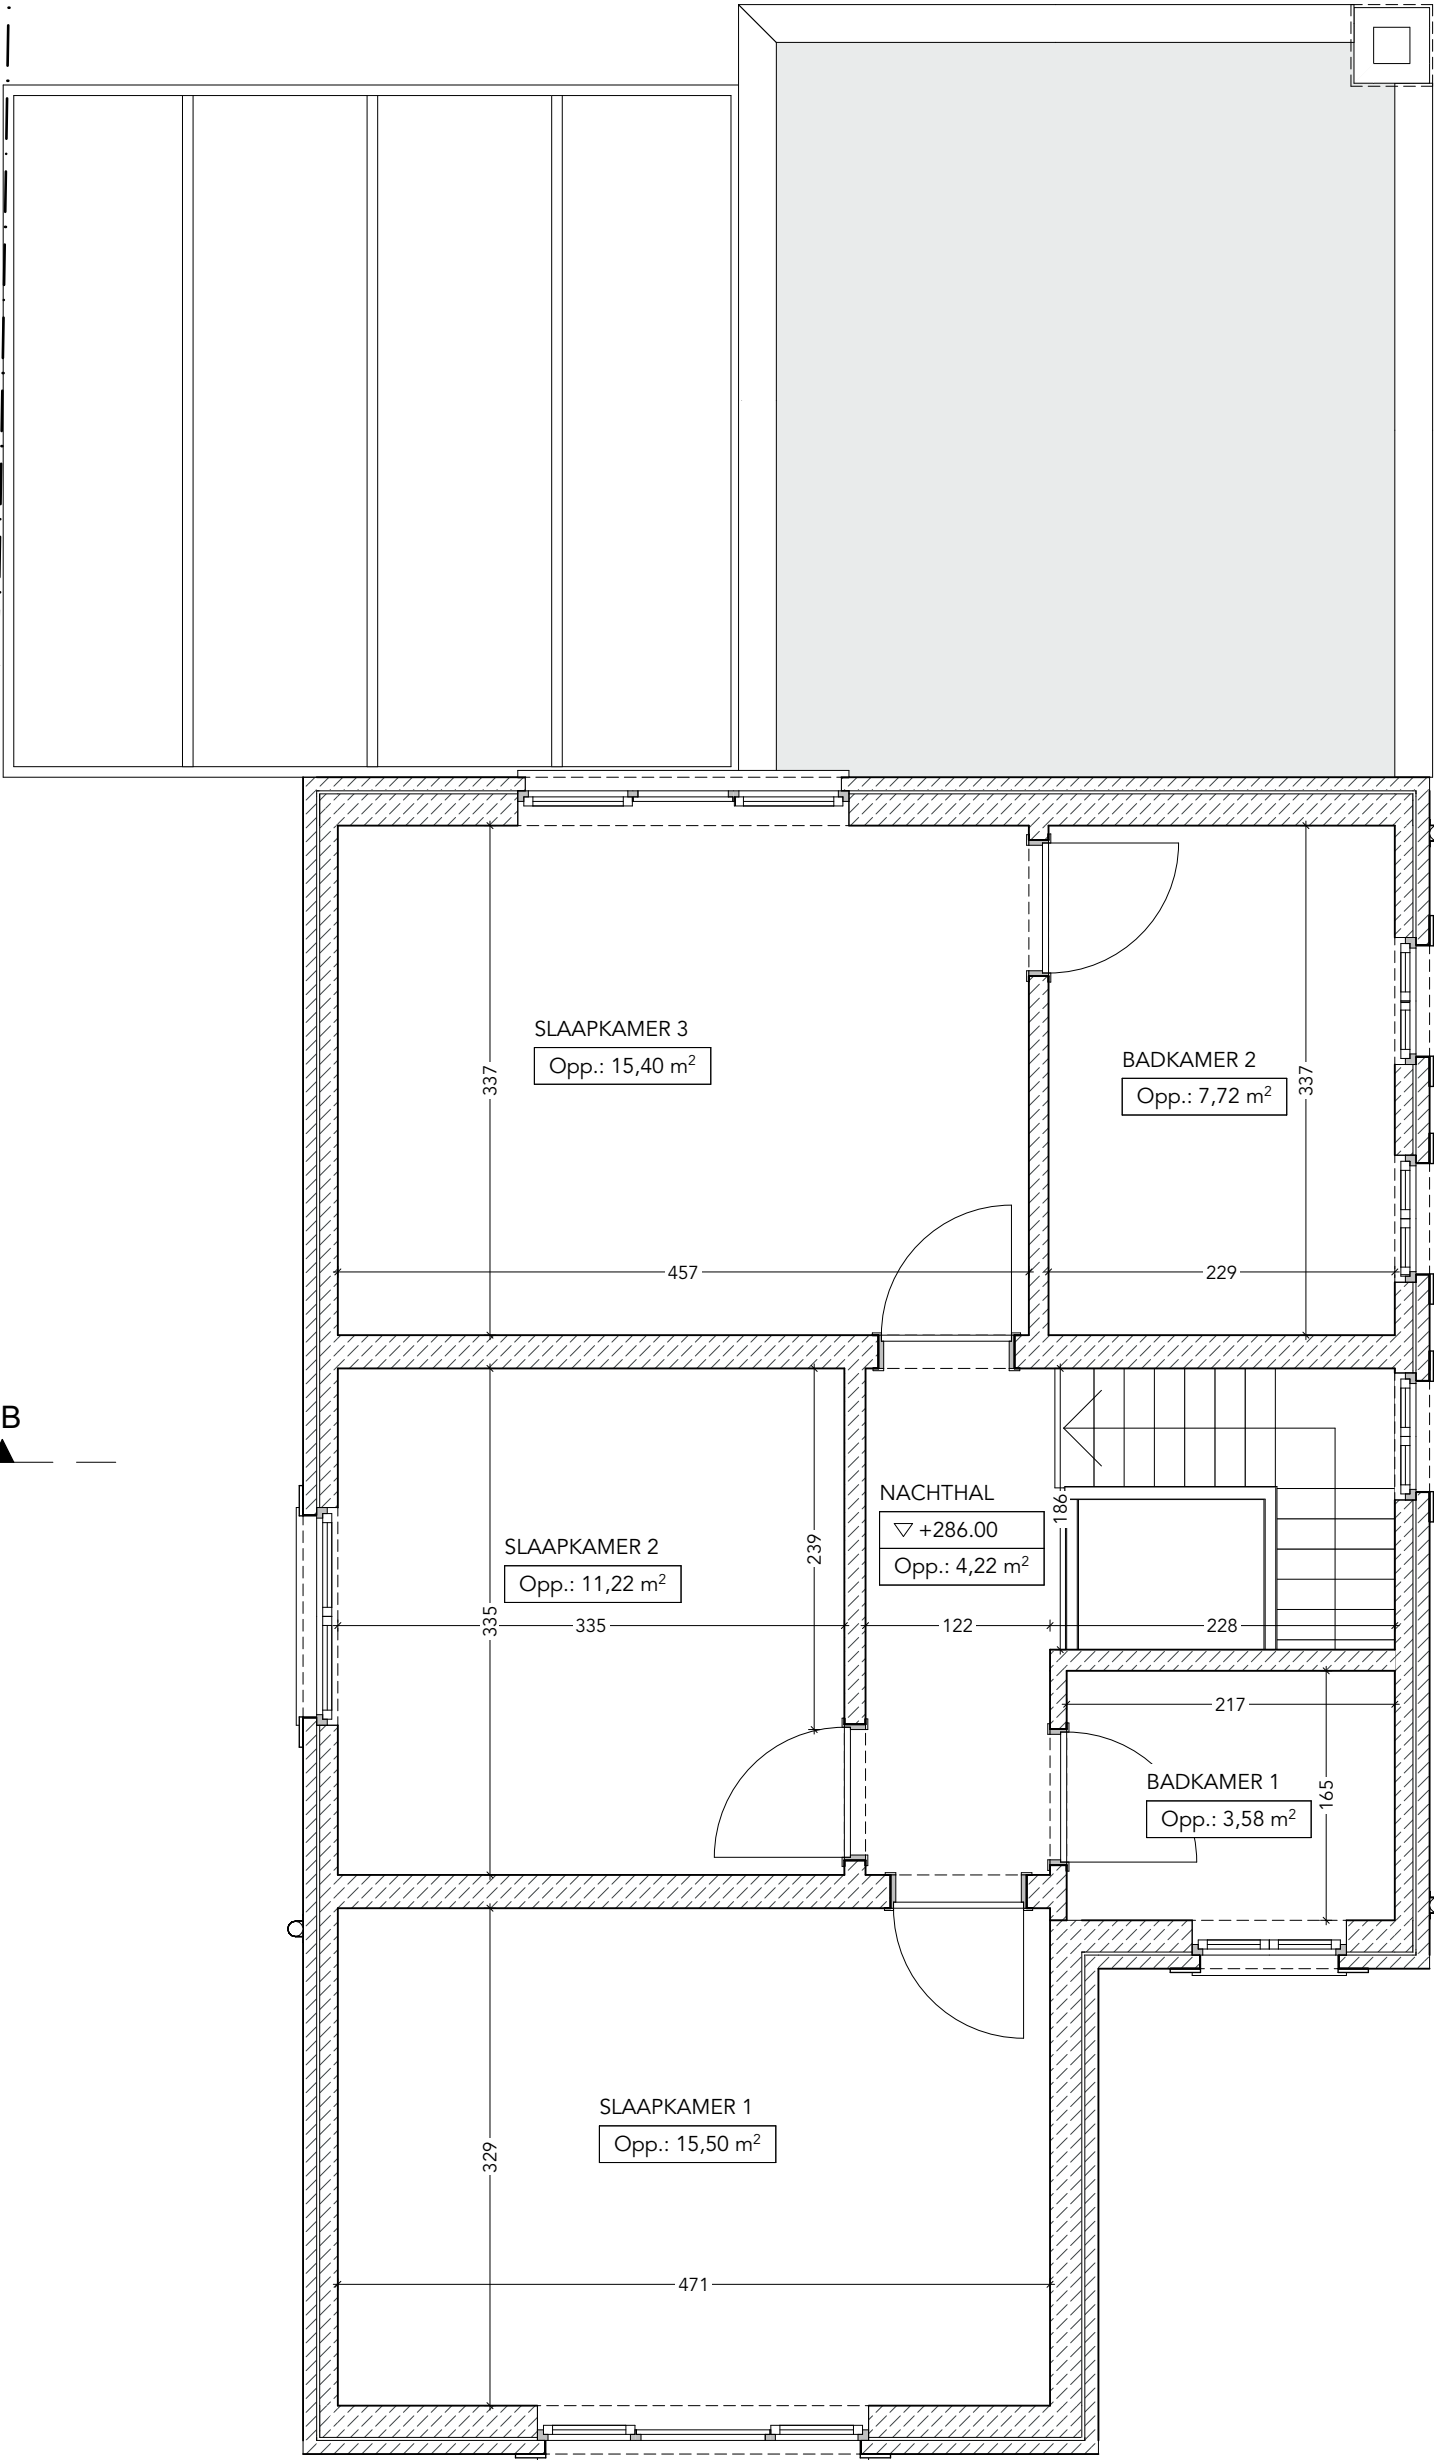

ligging	Oudebareelstraat 10
dossiernummer	9041 Oostakker
	23101

plan	1e verdieping
schaal	1:50
onderwerp	Verbouwen van een ééngesinswoning - B

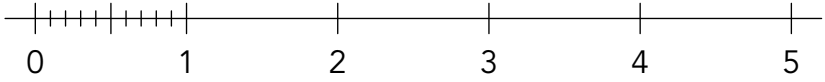

Alle maten dienen ter plaatse te worden nagemeten.