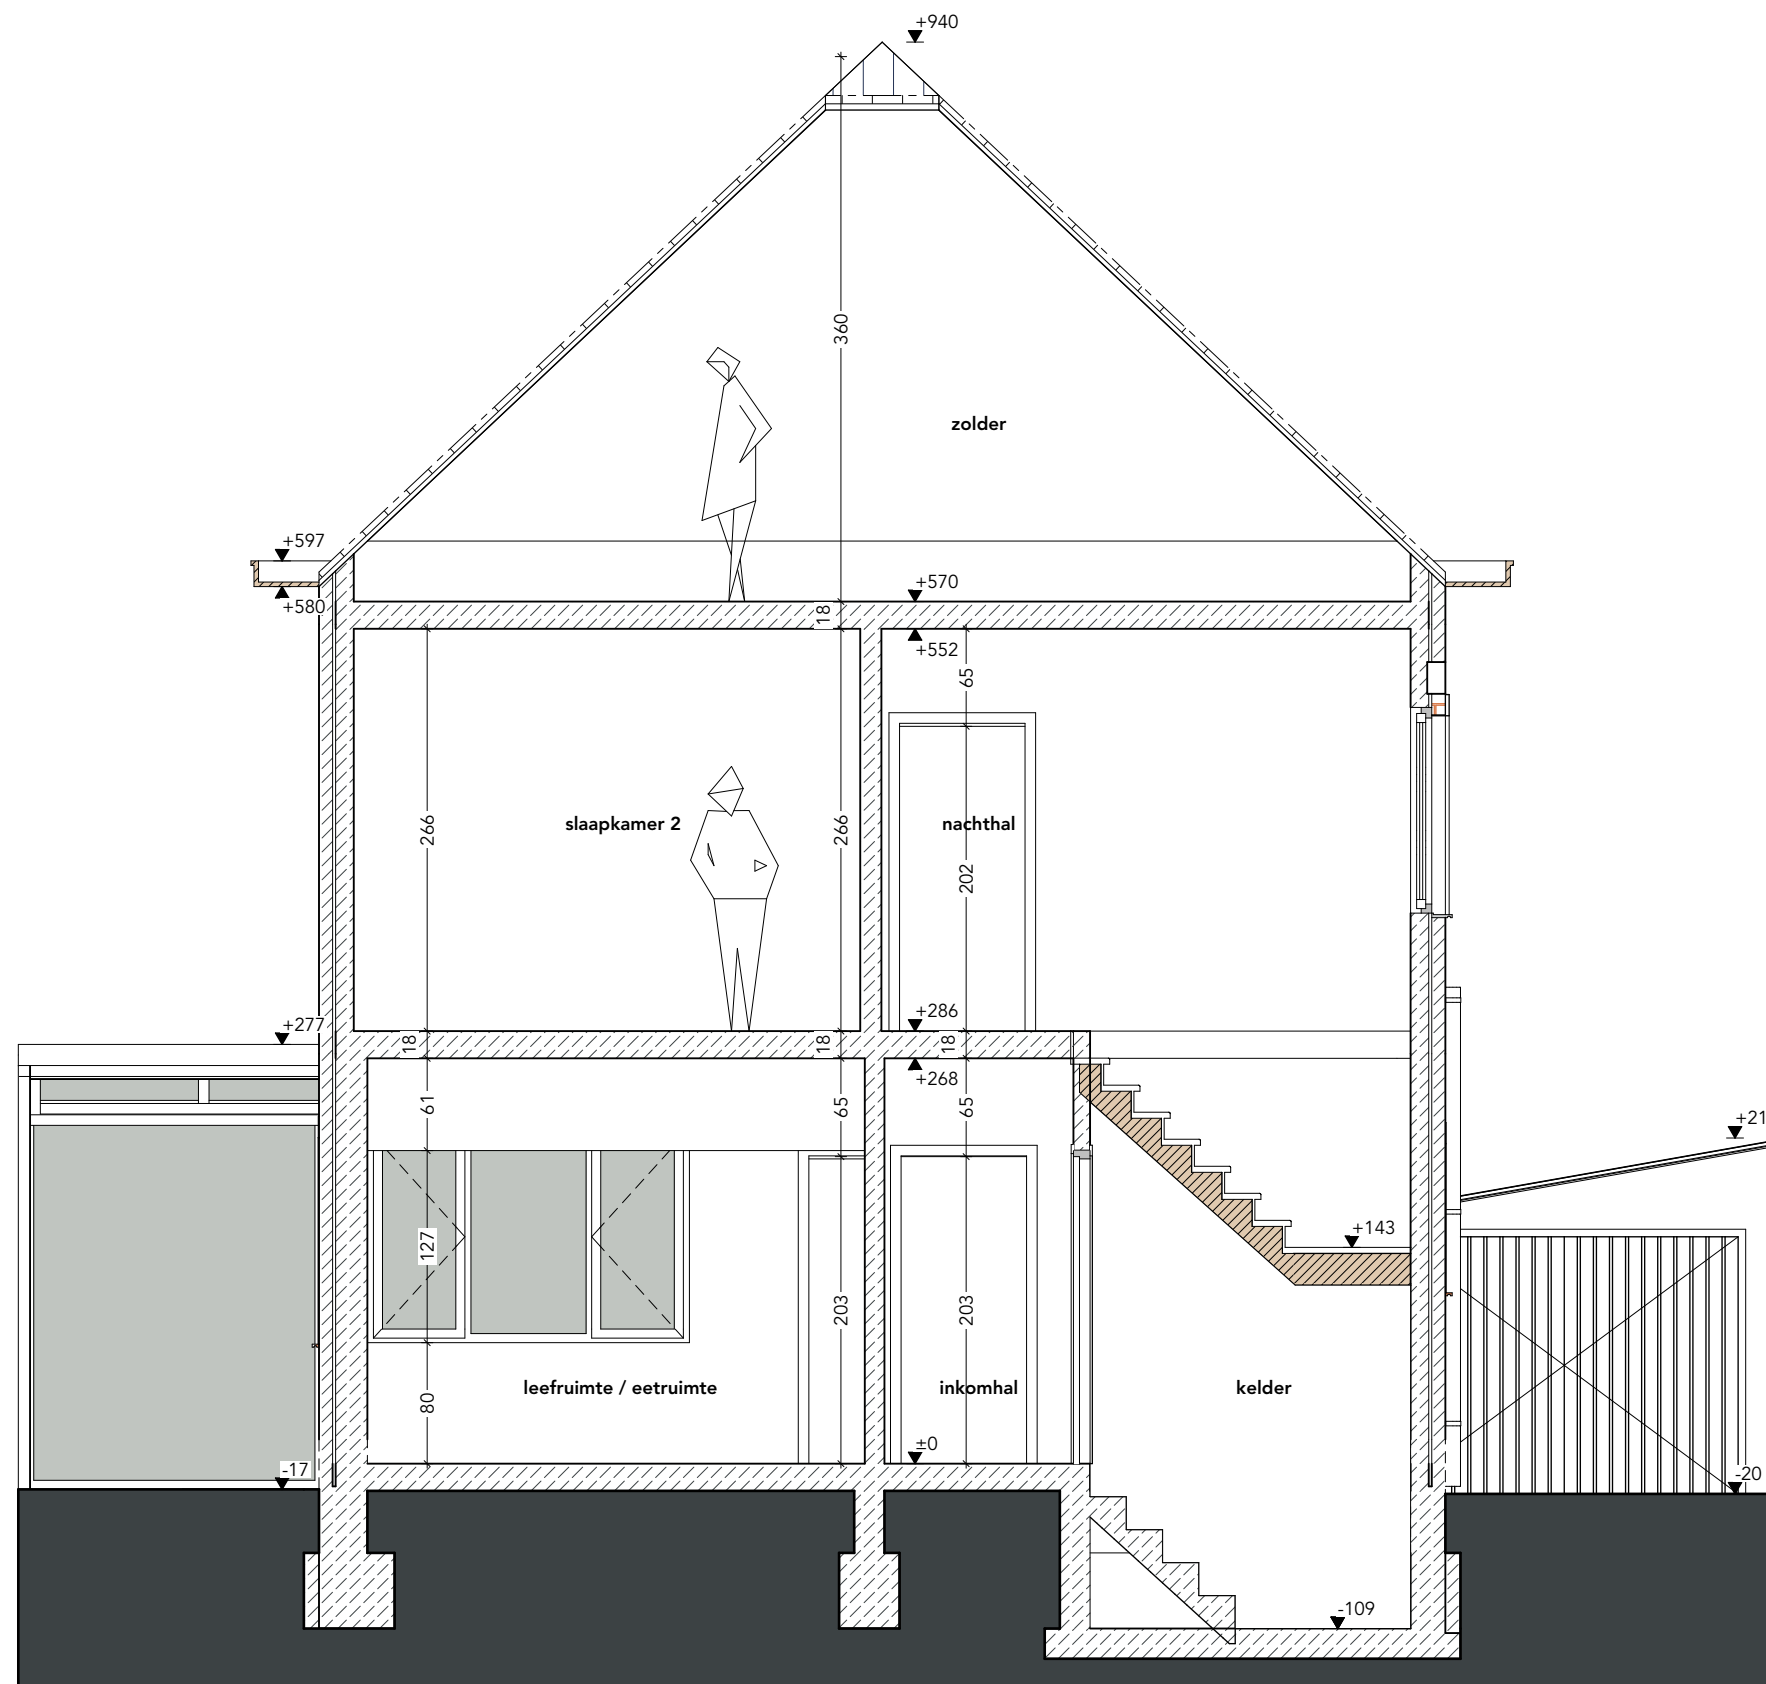


ligging

dossiernummer

Oudebareelstraat 10
9041 Oostakker
23101

plan
schaal
onderwerp

Doorsnede B-B
1:50
Verbouwen van een ééngezinwoning - B

Alle maten dienen ter plaatse te worden nagemeten.