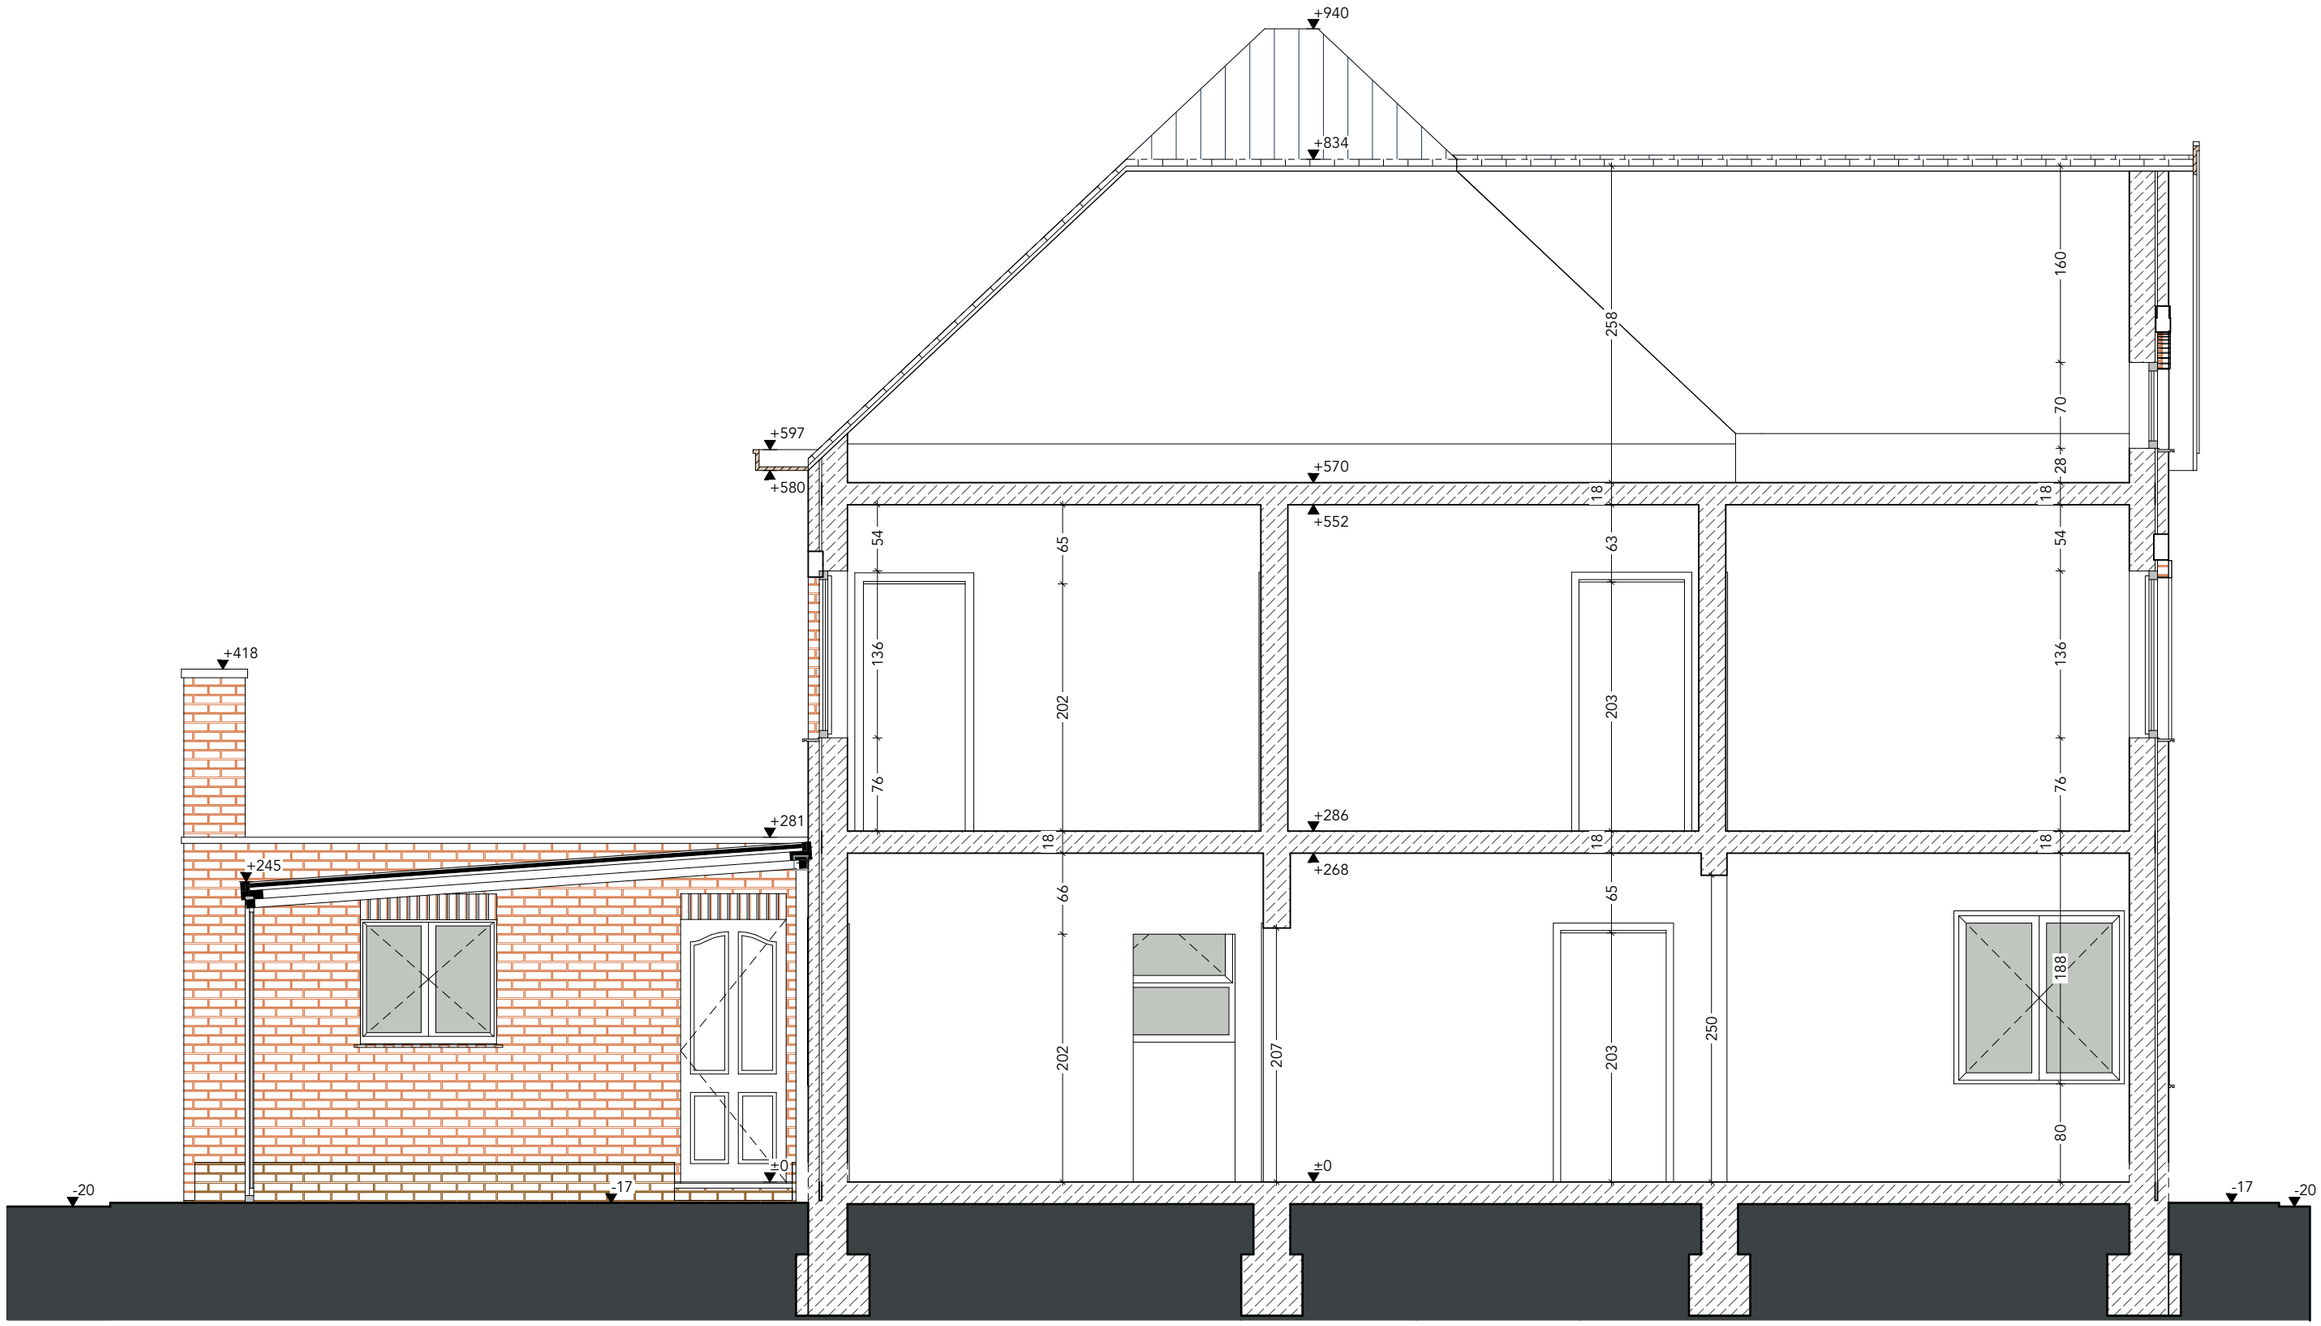

Alle maten dienen ter plaatse te worden nagemeten.

0 1 2 3 4 5

ligging	Oudebareelstraat 10 9041 Oostakker
dossiernummer	23101

plan	Doorsnede A-A
schaal	1:50
onderwerp	Verbouwen van een ééngezinswoning - B