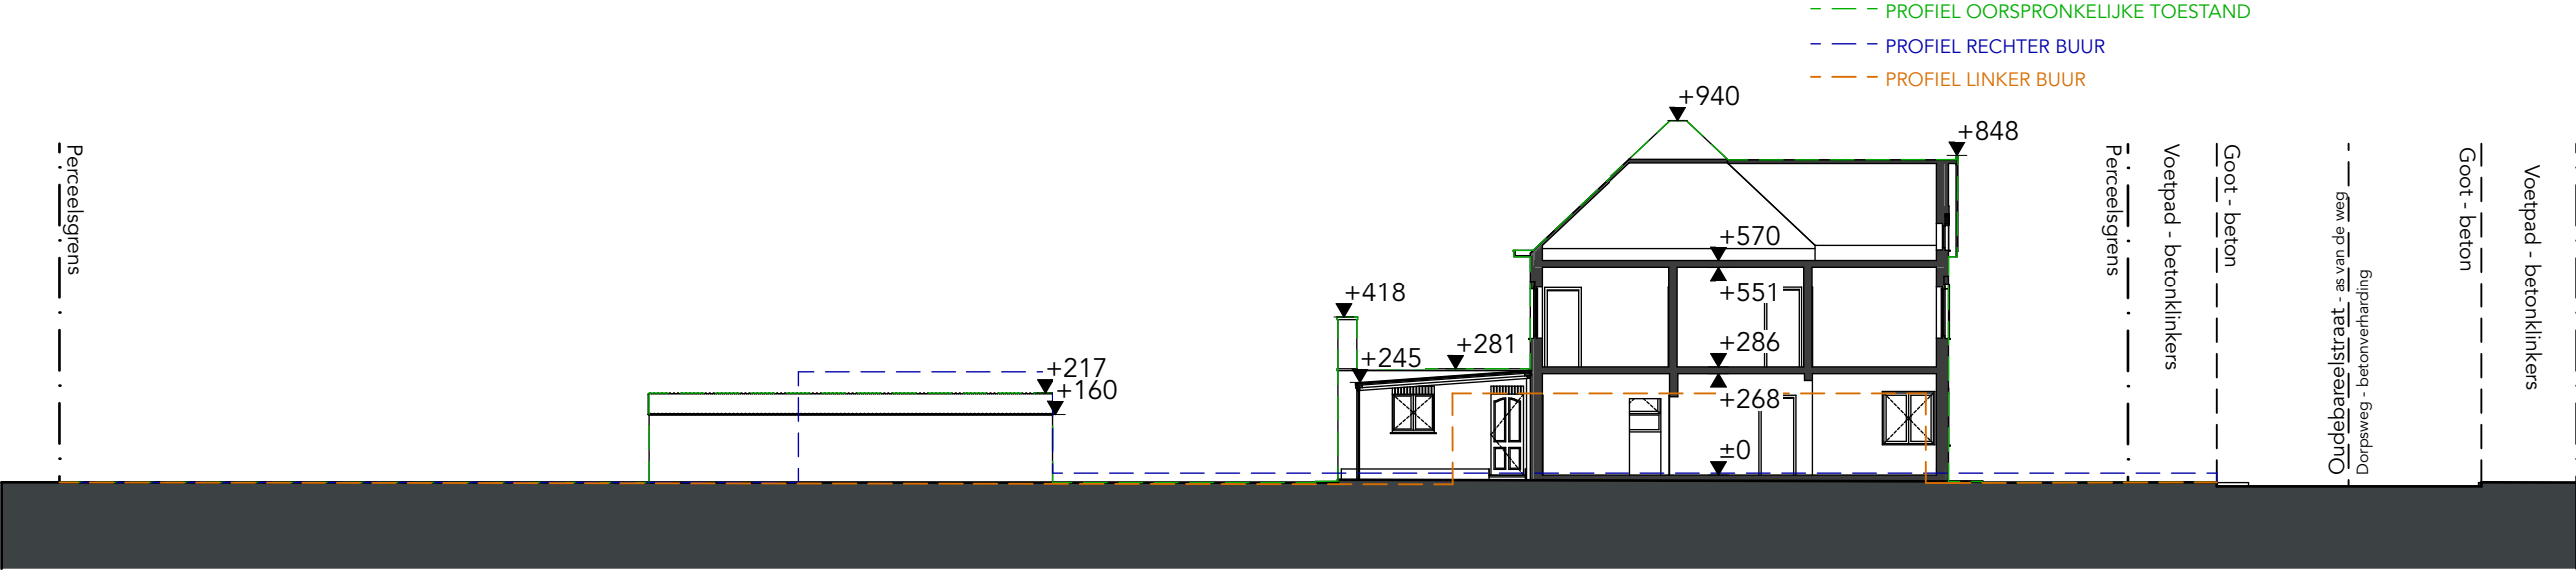


ligging	Oudebareelstraat 10
dossiernummer	9041 Oostakker
	23101

plan	Terreinprofiel
schaal	1:200
onderwerp	Verbouwen van een ééngezinwoning - B

Alle maten dienen ter plaatse te worden nagemeten.