
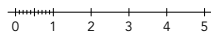


ZIE BIJZONDERE
VOORWAARDE(N)

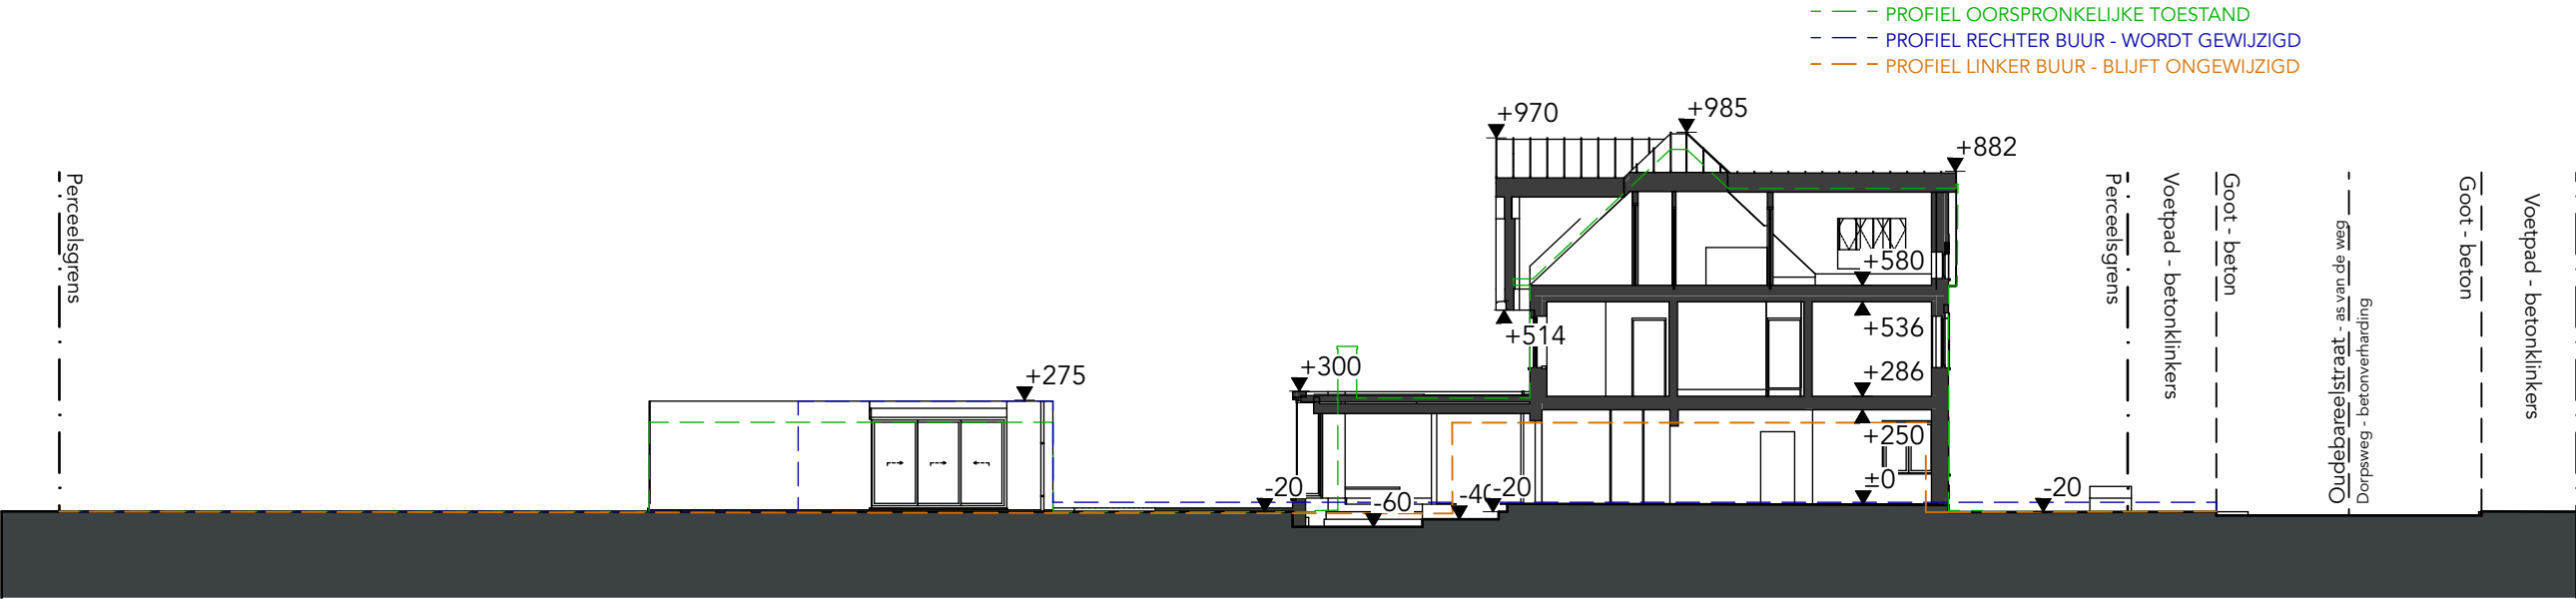

ligging	Oudebareelstraat 10
dossiernummer	9041 Oostakker
	23101

plan	Terreinprofiel
schaal	1:200
onderwerp	Verbouwen van een ééngesinswoning - N

Alle maten dienen ter plaatse te worden nagemeten.