


ZIE BIJZONDERE  
VOORWAARDE(N)

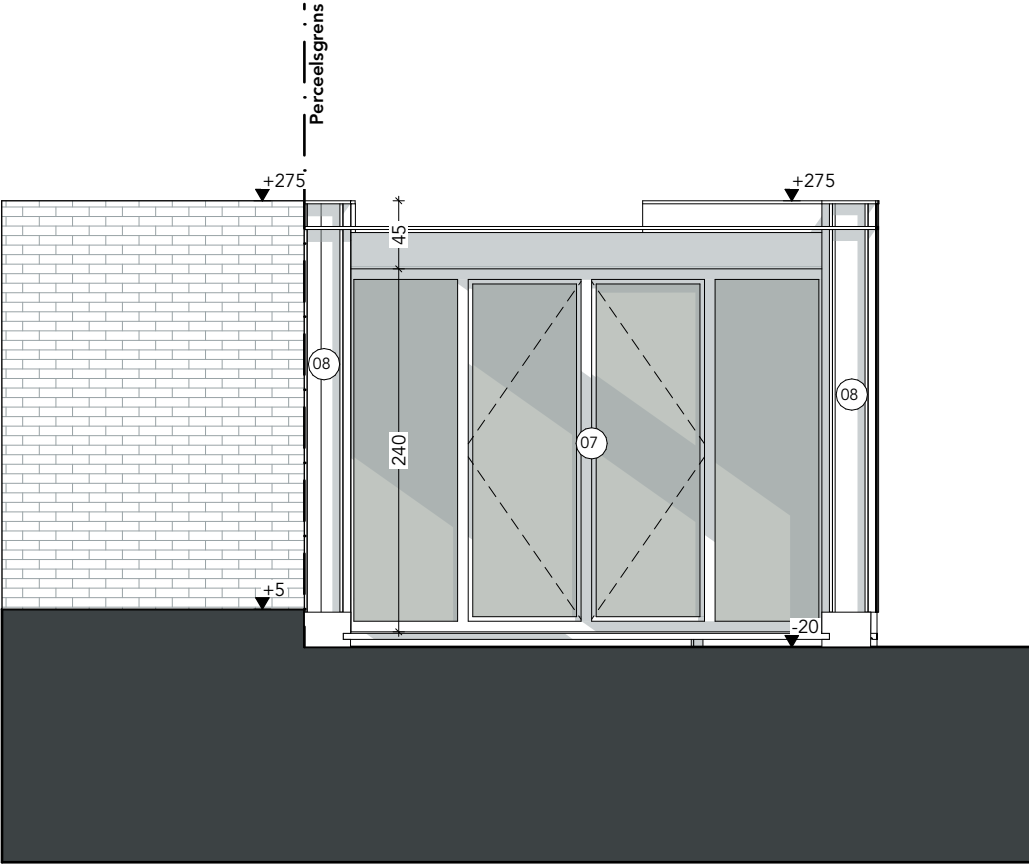

|               |                     |
|---------------|---------------------|
| ligging       | Oudebareelstraat 10 |
| dossiernummer | 9041 Oostakker      |
|               | 23101               |

|           |                                       |
|-----------|---------------------------------------|
| plan      | Achtergevel tuinberging               |
| schaal    | 1:50                                  |
| onderwerp | Verbouwen van een ééngesinswoning - N |

Alle maten dienen ter plaatse te worden nagemeten.