
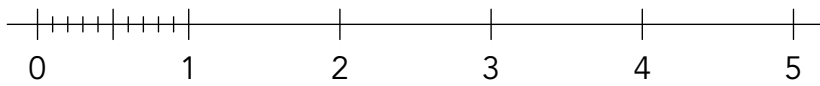


**ZIE BIJZONDERE
VOORWAARDE(N)**

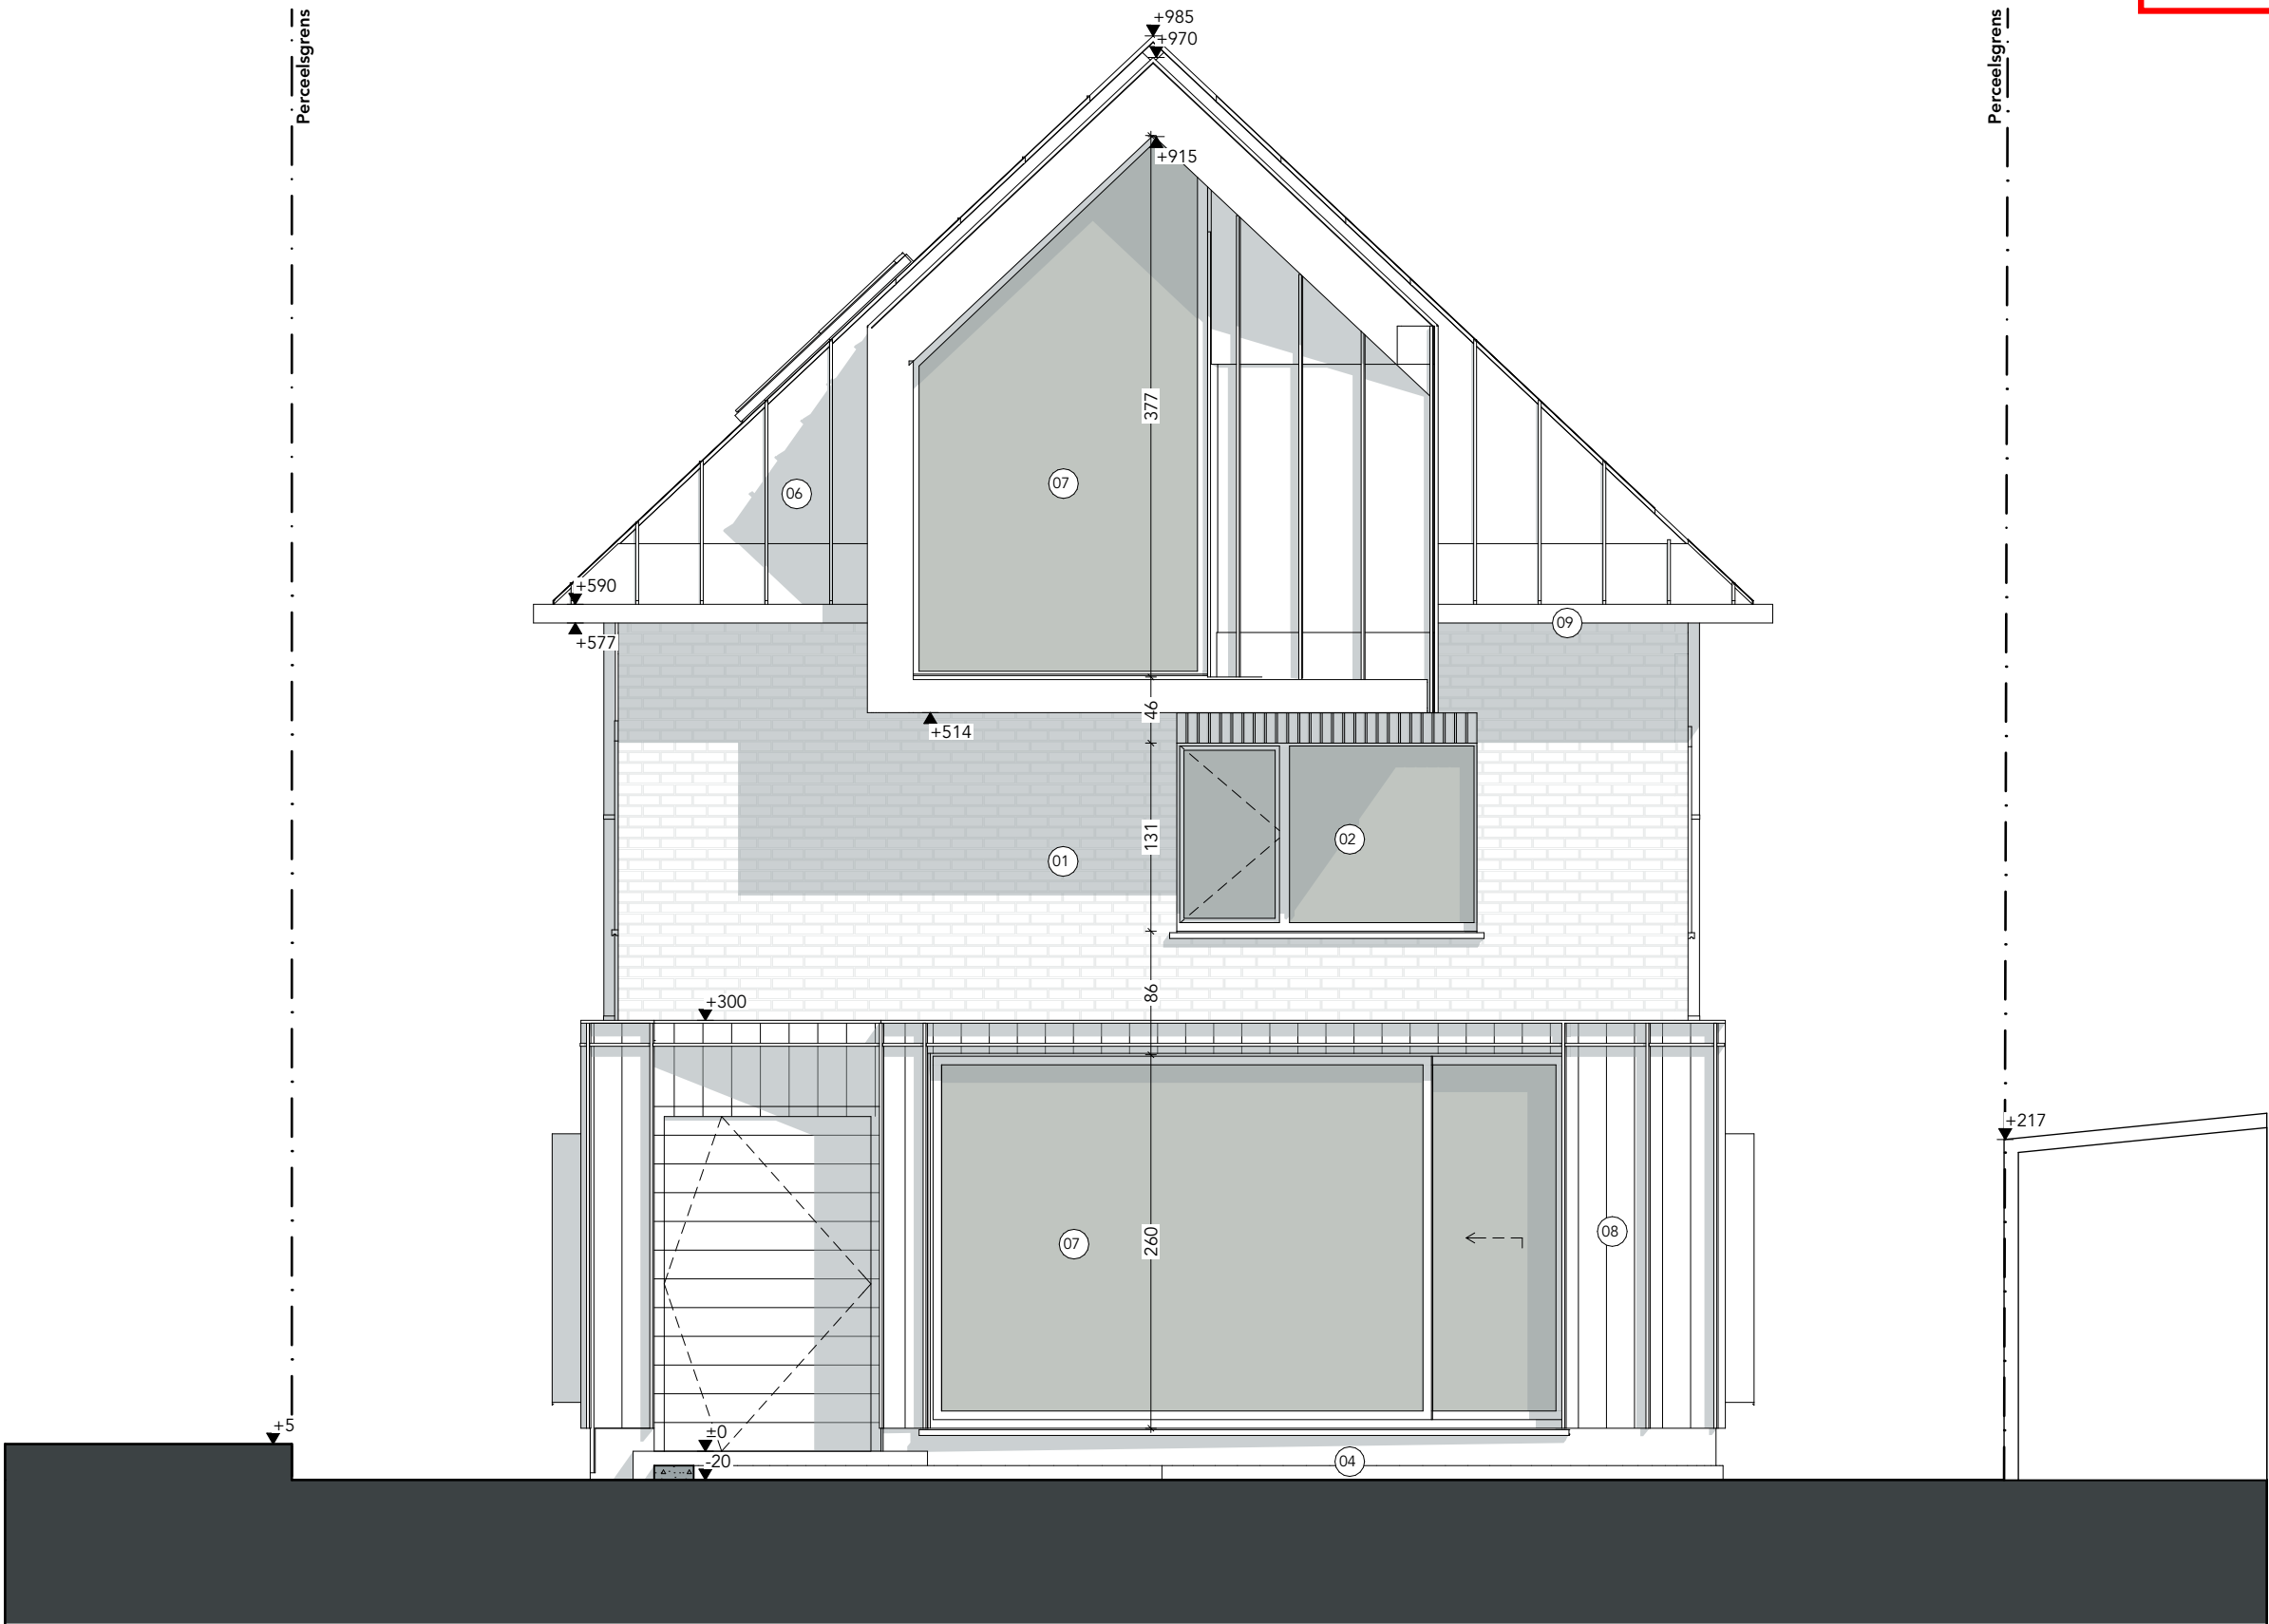

ligging

dossiernummer

Oudebareelstraat 10
9041 Oostakker
23101

plan
schaal
onderwerp

Achtergevel
1:50
Verbouwen van een ééngesinswoning - N

Alle maten dienen ter plaatse te worden nagemeten.