


ZIE BIJZONDERE
VOORWAARDE(N)

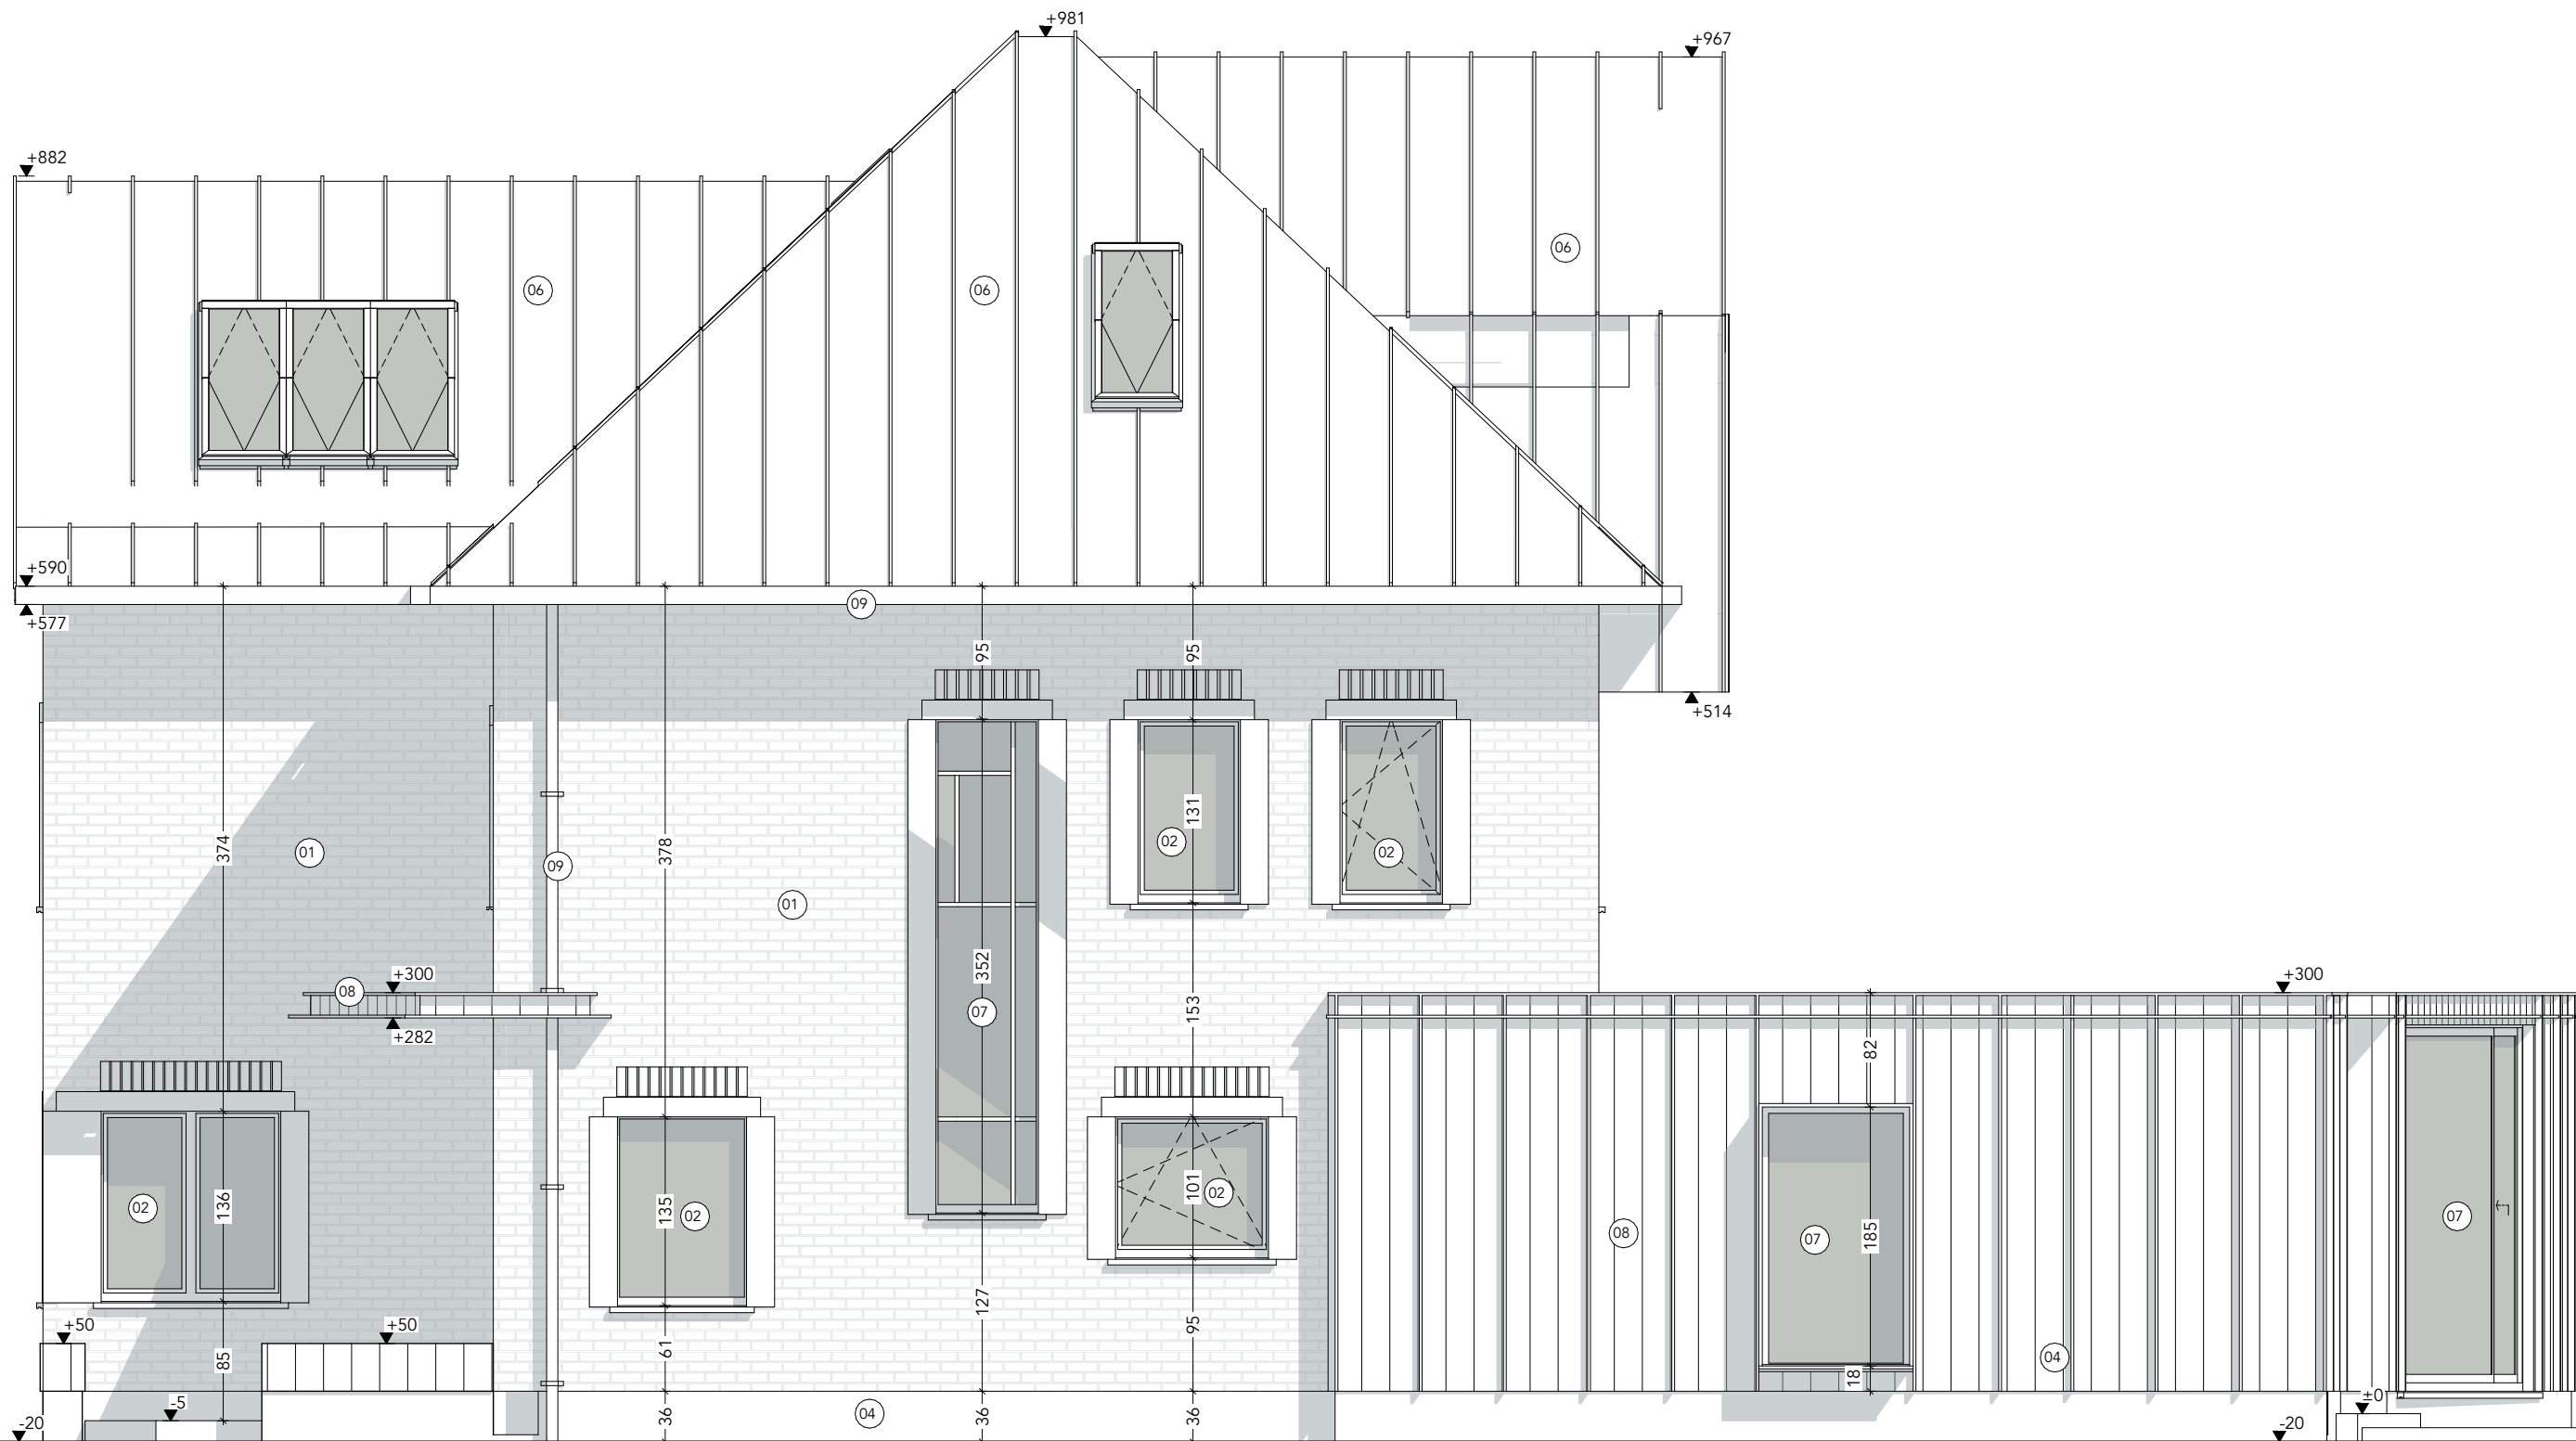

ligging	Oudebareelstraat 10
dossiernummer	9041 Oostakker
	23101

plan	Rechtergevel
schaal	1:50
onderwerp	Verbouwen van een ééengezinswoning - N

Alle maten dienen ter plaatse te worden nagemeten.