



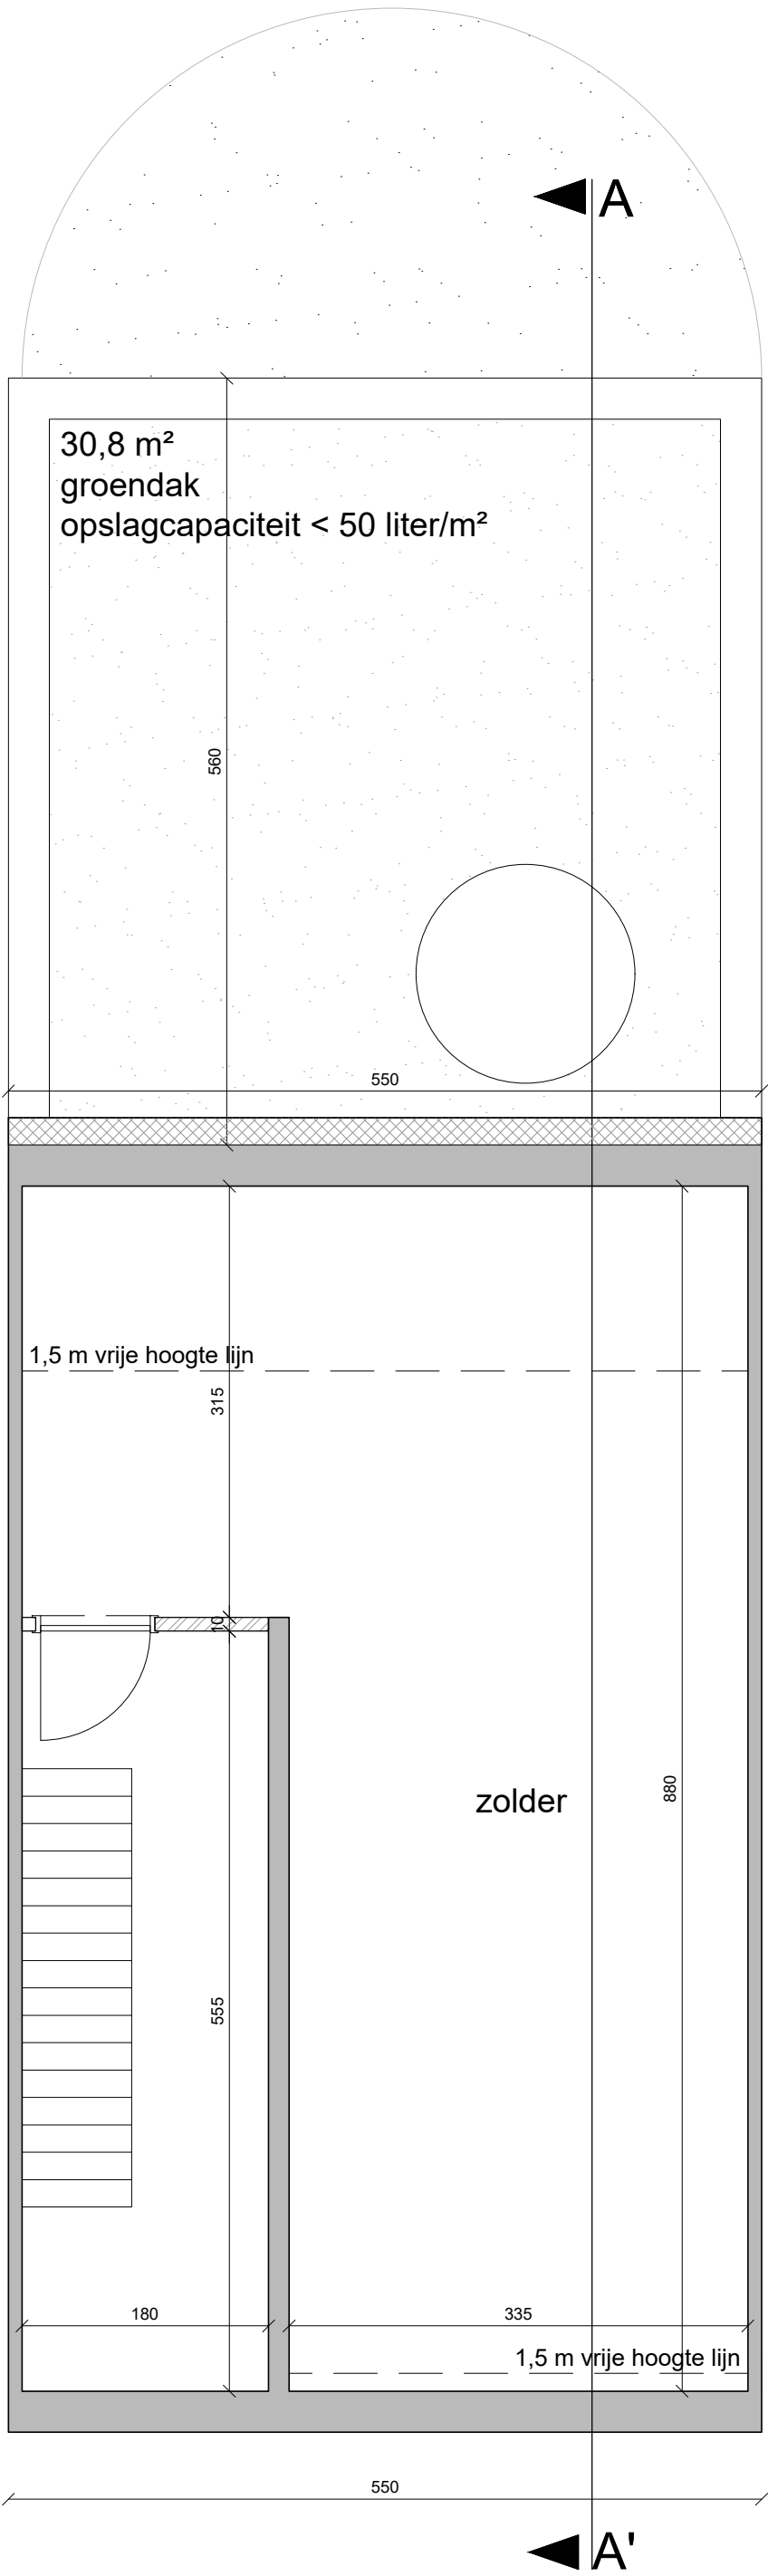

ARCHITECT
Pauline De Schryver, ir. architect
Frans Uyttenhovestraat 54
9040 Sint-Amandsberg
0473 776 778

ONDERWERP
niveau 2 - nieuwe toestand
Waterstraat 76, 9040 Sint-Amandsberg

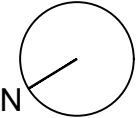

SCHAAL
1/50
DATUM
04-07-2025