



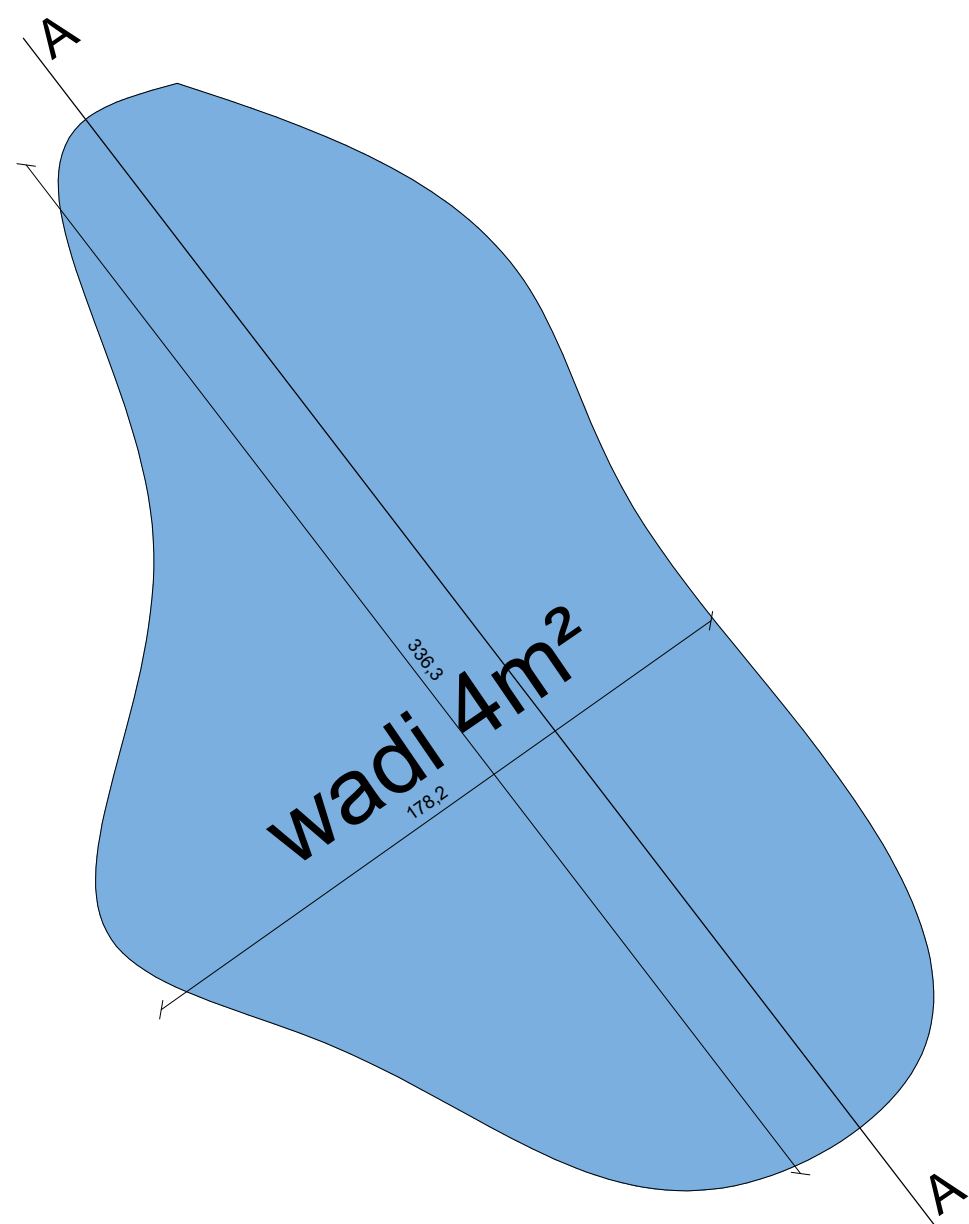

WADI of OPEN INFILTRATIEKOM
- min. infiltratieopp: 3,884 m²
- min. infiltratievolume: 1 602,15 liter
- diepte max. 50 cm

overloop regenwater
naar infiltratiekom
(min. 1,5 cm/lm) + terugslagklep
+ noodoverloop RWA

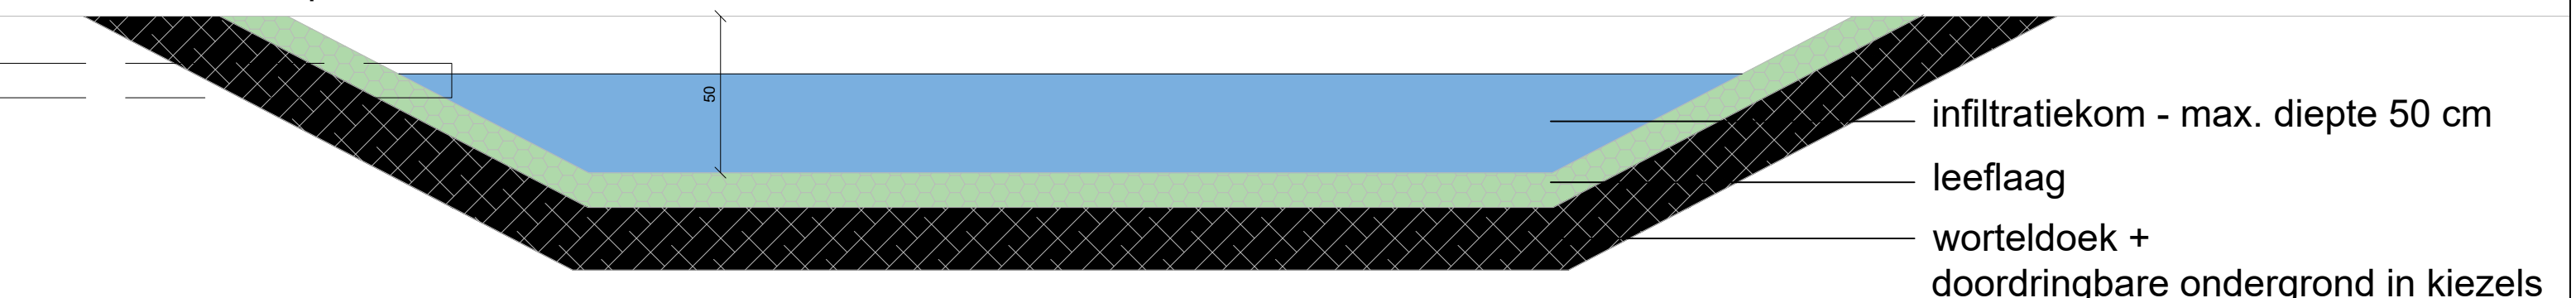

ARCHITECT Pauline De Schryver, ir. architect Frans Uyttenhovestraat 54 9040 Sint-Amandsberg 0473 776 778	ONDERWERP grondplan en snede wadi Waterstraat 76, 9040 Sint-Amandsberg	SCHAAL 1/20
		DATUM 04-07-2025

Alle maten op plan zijn indicatief en dienen ter plaatse door de aannemer te worden nagemeten. Alle structuurelementen dienen uitgevoerd te worden volgens voorschriften van de ir. stabieleit. Onduidelijkheden, onvolledigheden, onverenigbaarheden, tegenstrijdigheden op en tussen de documenten opgesteld door de studiebureau, de andere voorschriften, de richtlijnen van de fabrikant en de regels der kunst dienen opgemerkt en gemeld aan het team. Alle documenten, maten, passen en hoeveelheden dienen gecontroleerd vooraf en tijdens de werken.