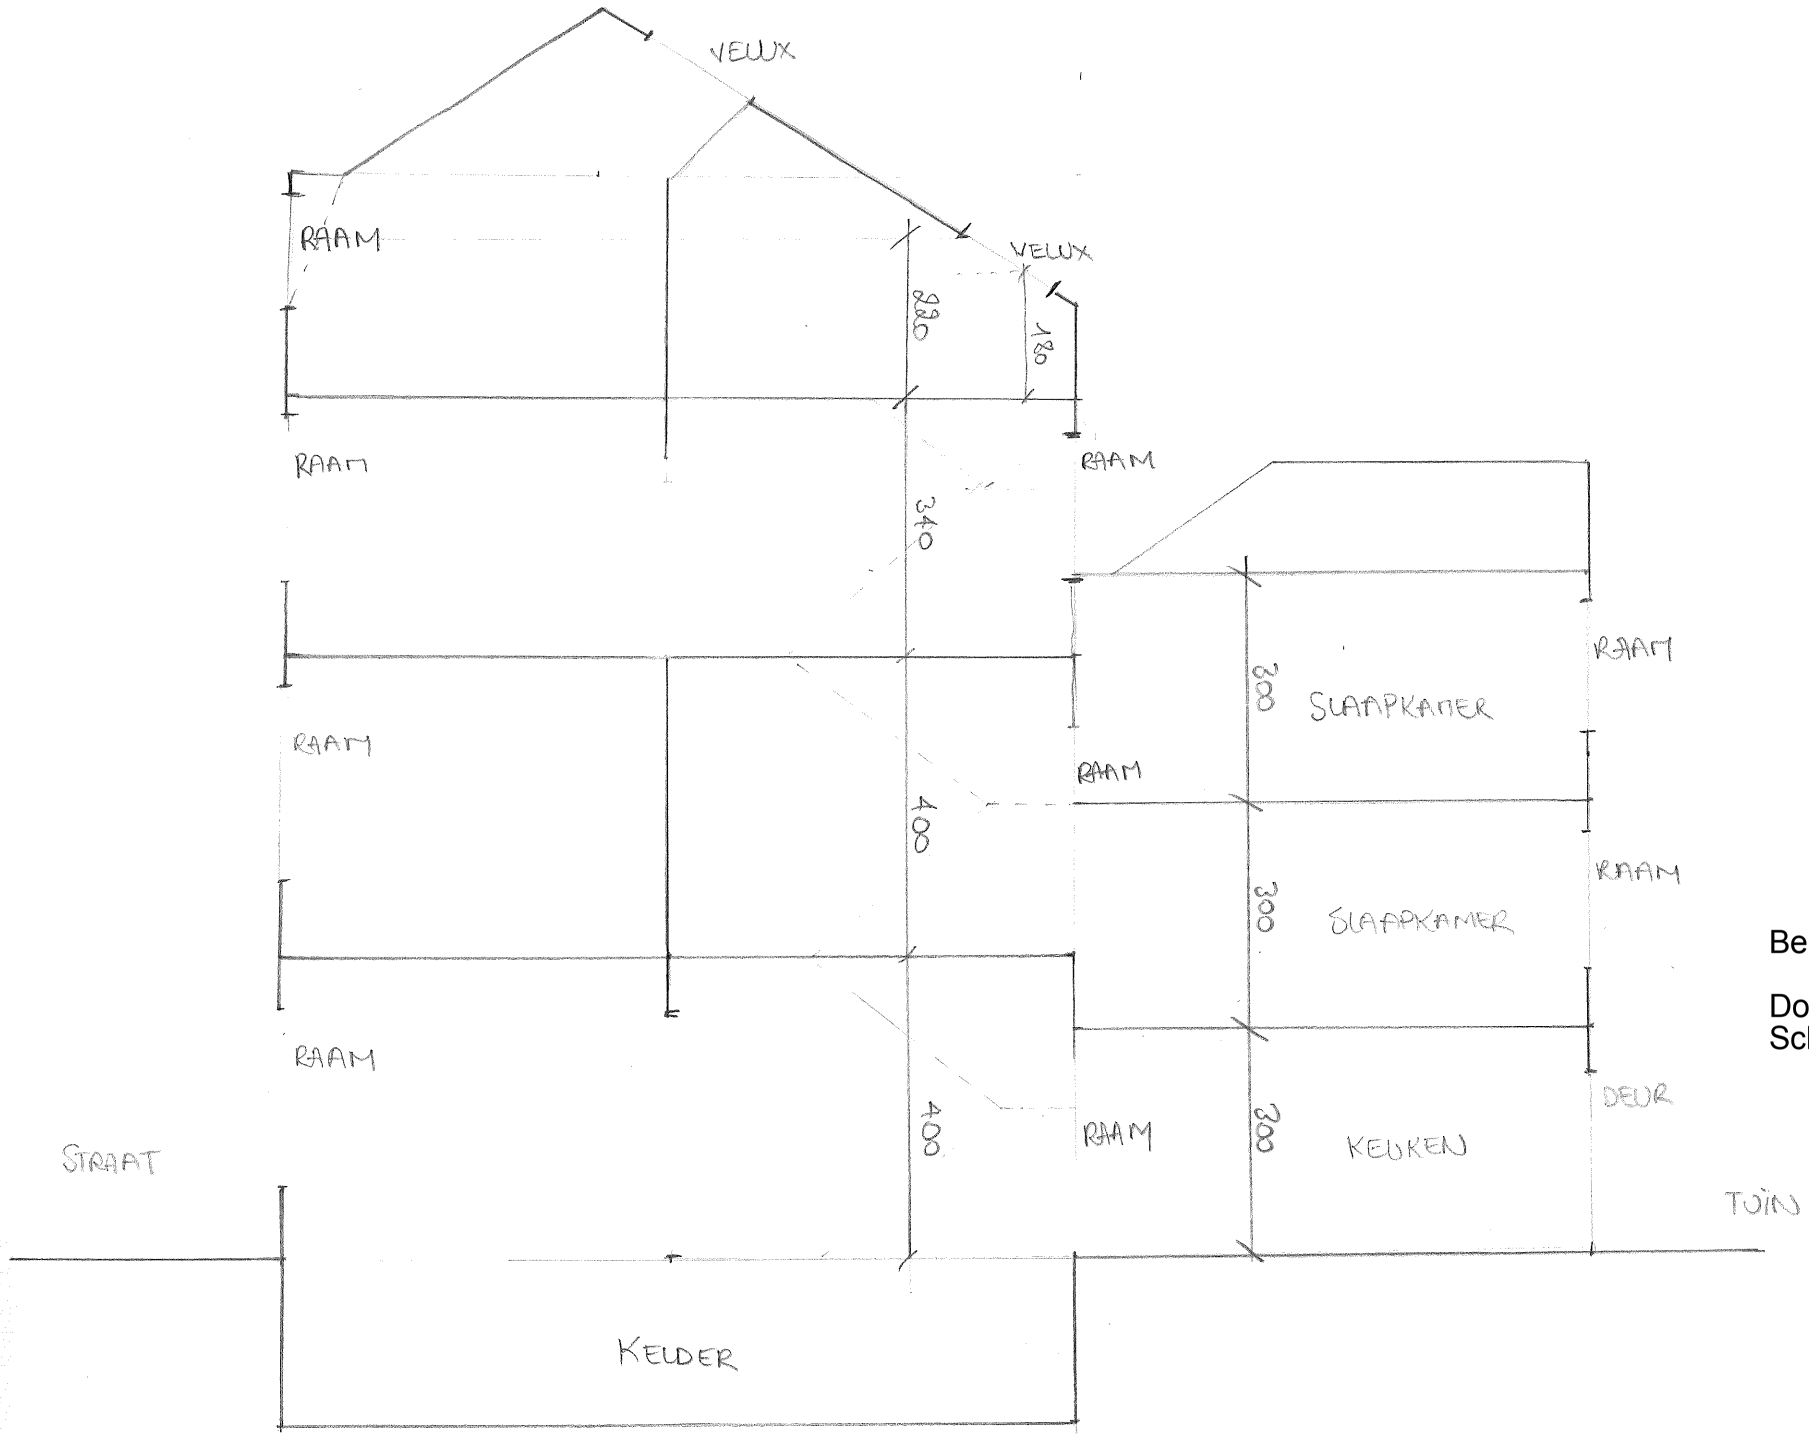

Bestaande toestand

Doorsnede
Schaal 1/100