


- 1/ De stedenbouwkundige vergunning is 5 jaar geldig vanaf heden en vervalt vroeger wanneer de eigenaar in deze periode niet meer in de woning is gedomicilieerd.  
2/ De omvorming tot hospitawoning laat maximaal de verhuur van 1 kamer toe.

## ZIE BIJZONDERE VOORWAARDE(N)

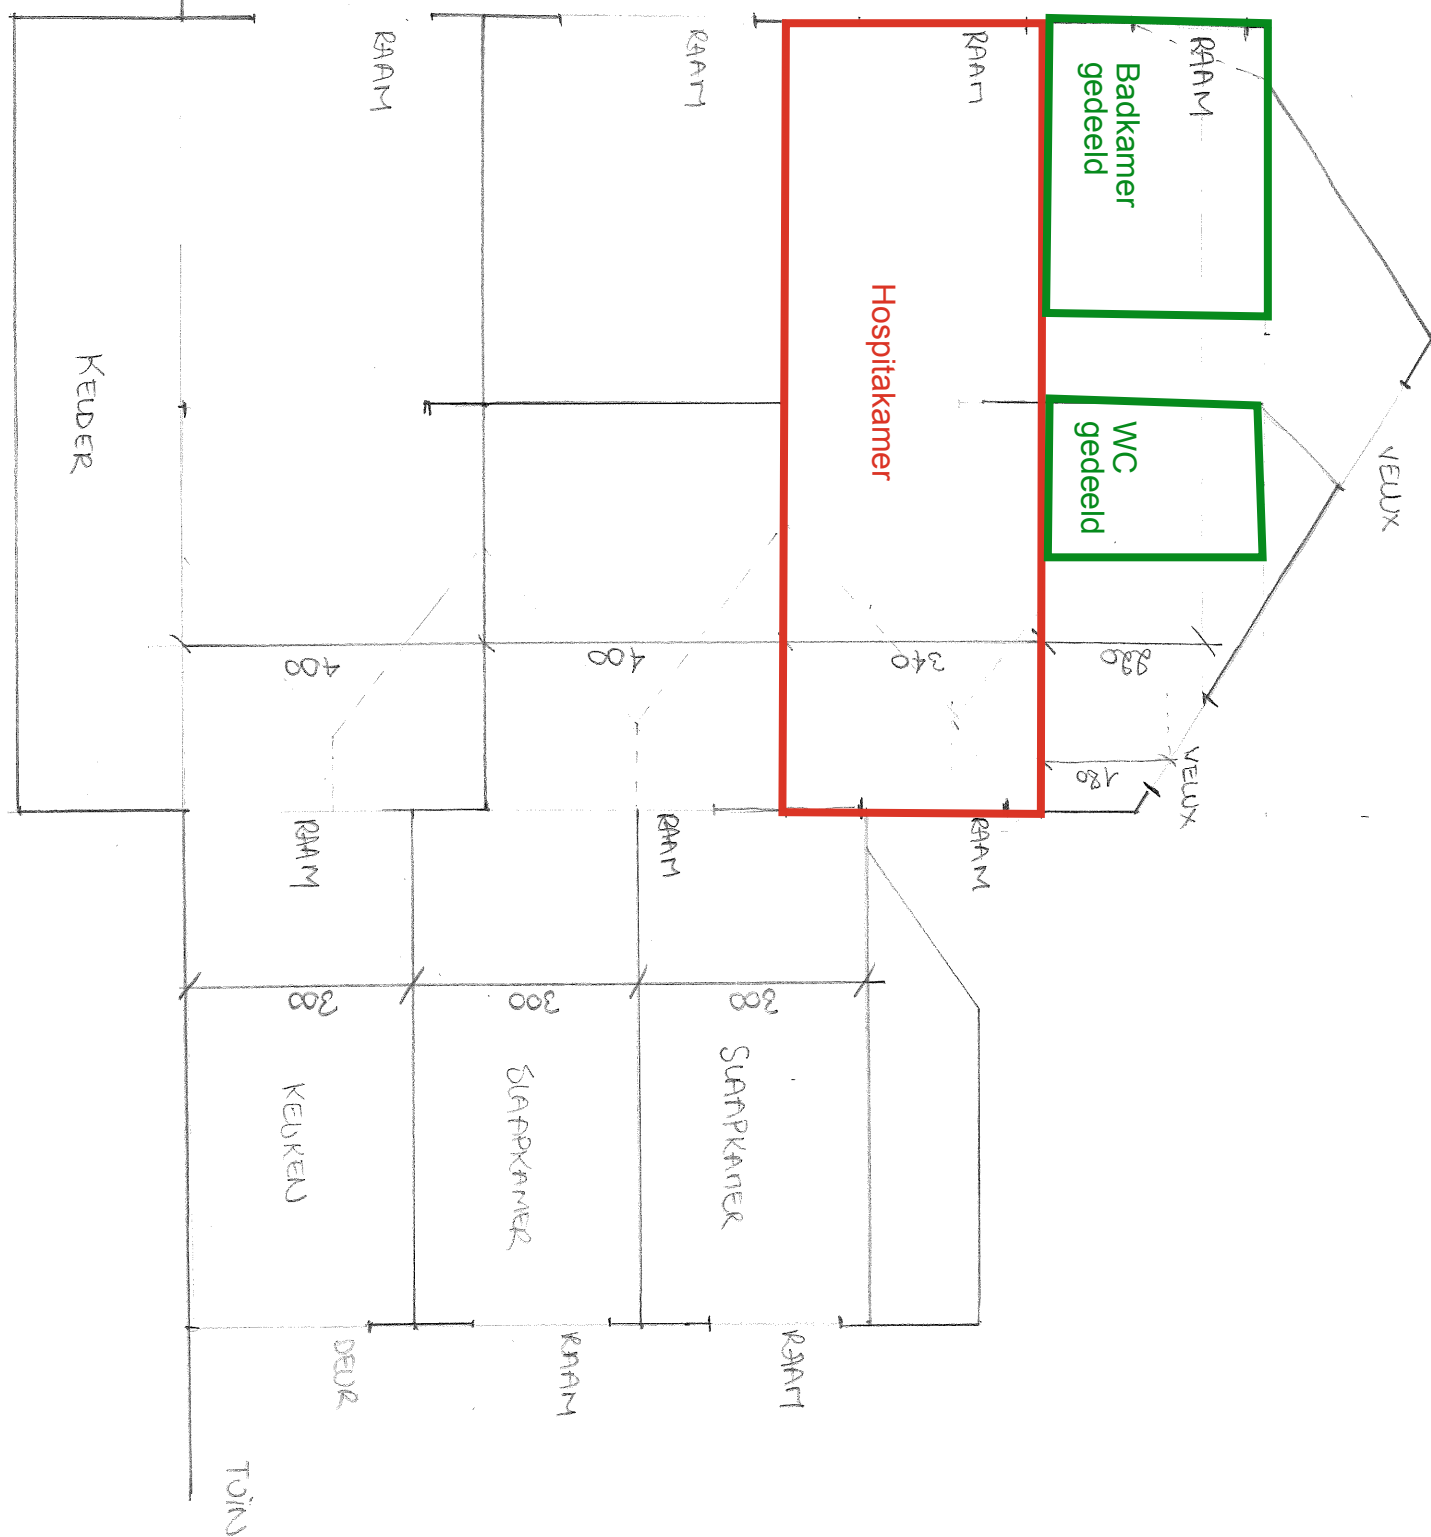

Nieuwe toestand  
Doorsnede  
Schaal 1/100