


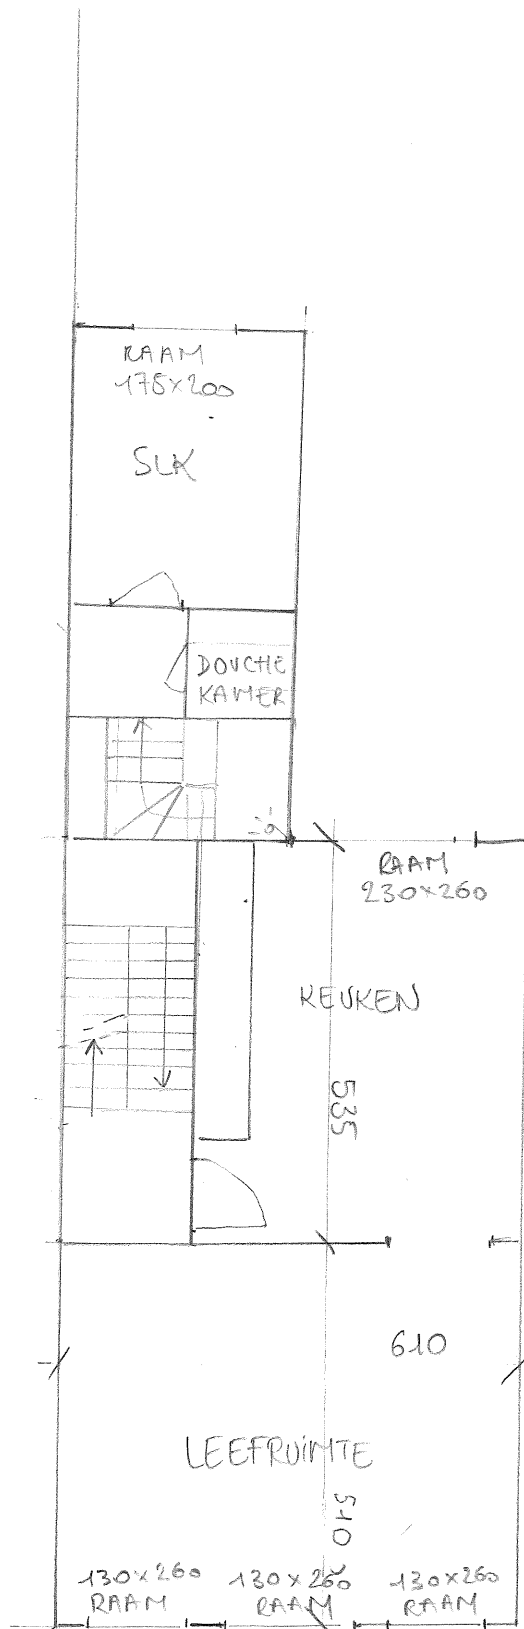

Bestaande toestand

GRONDPLAN NIVEAU +2
SCHAAL 1/100