


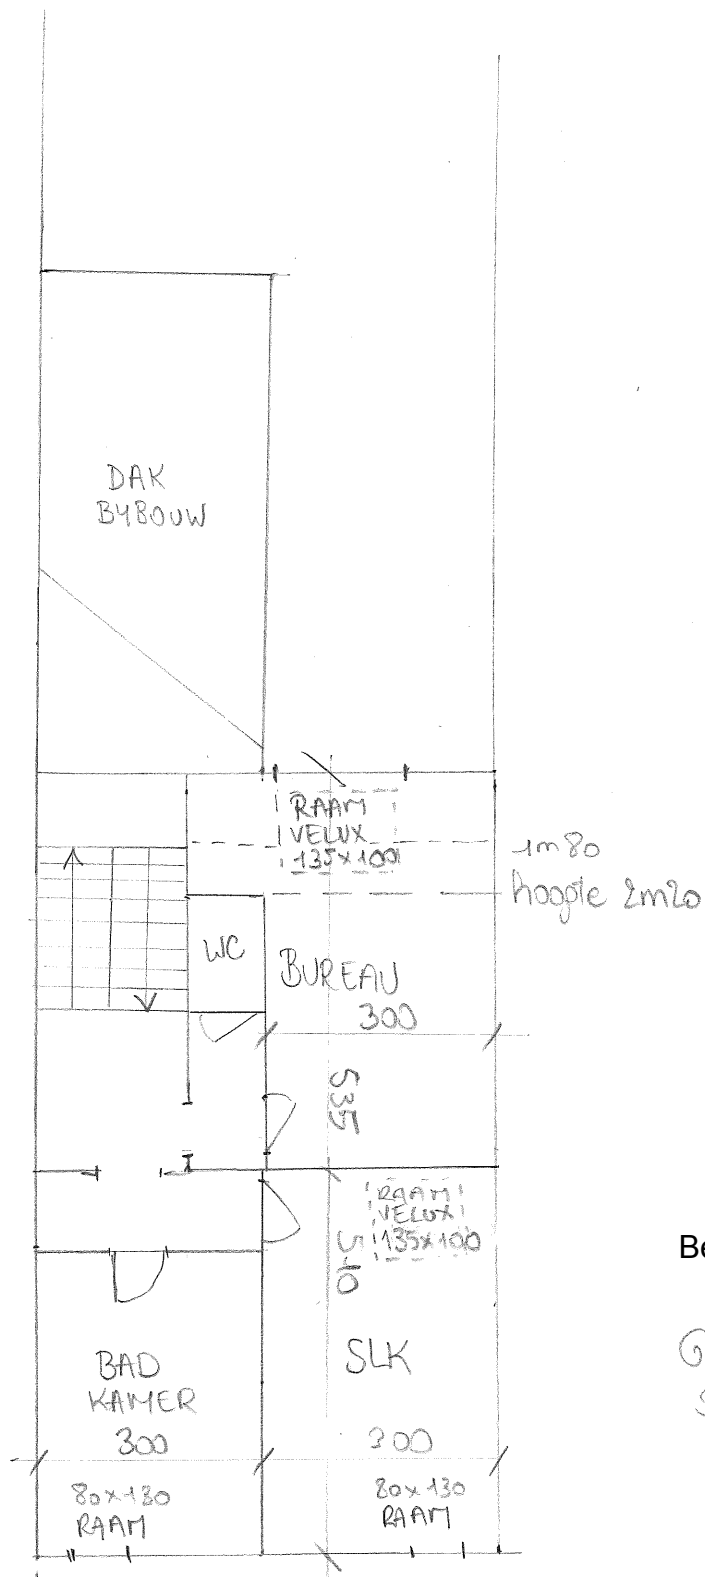

Bestaande toestand

GRONDPLAN NIVEAU +3
SCHAAL 1/100