


ZIE BIJZONDERE VOORWAARDE(N)

- 1/ De stedenbouwkundige vergunning is 5 jaar geldig vanaf heden en vervalt vroeger wanneer de eigenaar in deze periode niet meer in de woning is gedomicilieerd.
- 2/ De omvorming tot hospitawoning laat maximaal de verhuur van 1 kamer toe.

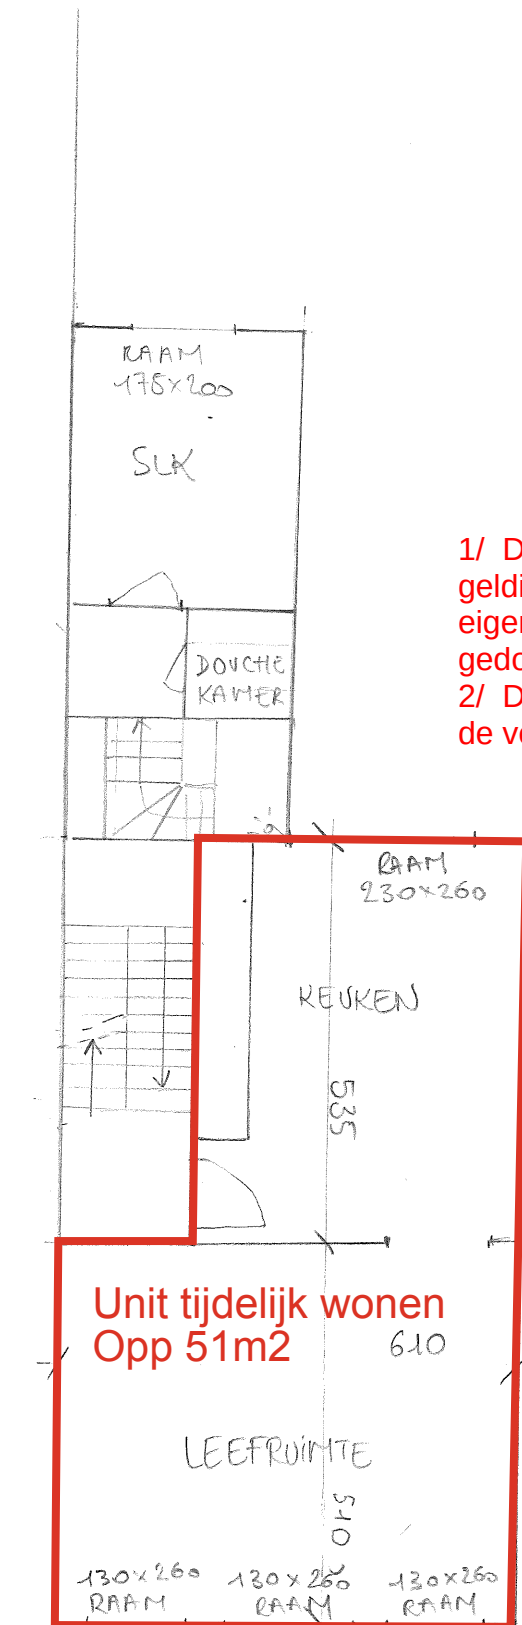

Bestaande toestand

GRONDPLAN NIVEAU +2
SCHAAL 1/100