


ZIE BIJZONDERE VOORWAARDE(N)

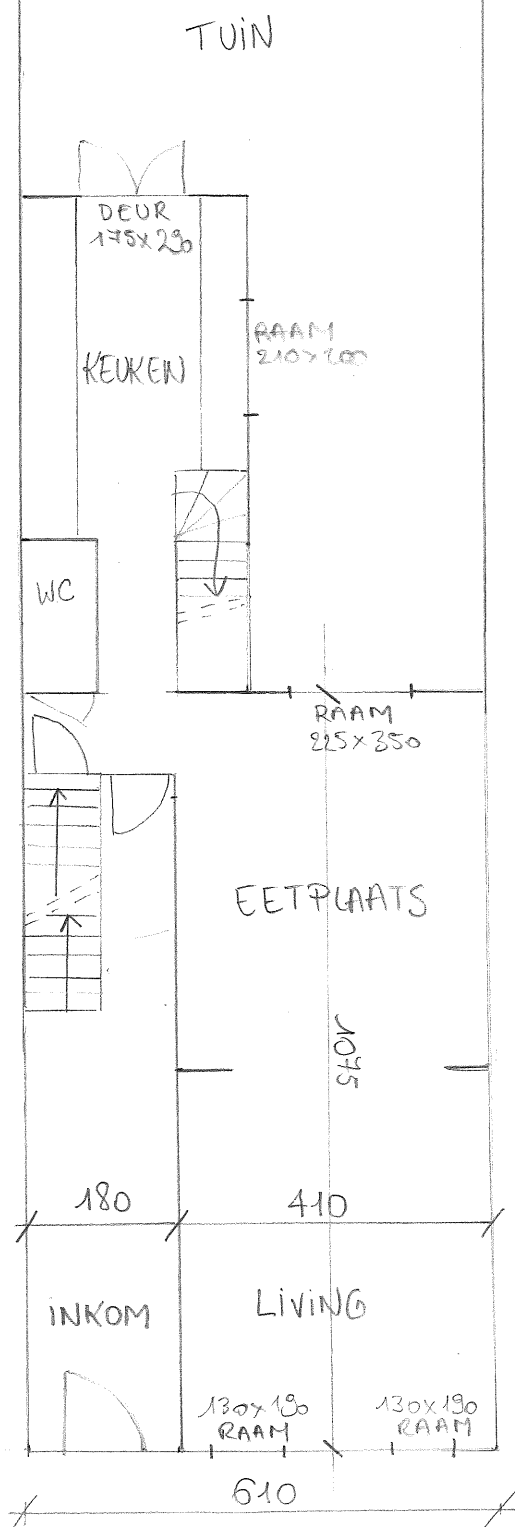

1/ De stedenbouwkundige vergunning is 5 jaar geldig vanaf heden en vervalt vroeger wanneer de eigenaar in deze periode niet meer in de woning is gedomicilieerd.

2/ De omvorming tot hospitawoning laat maximaal de verhuur van 1 kamer toe.

Nieuwe toestand

GRONDPLAN GELIJKVLOERS
SCHAAL 1/400