


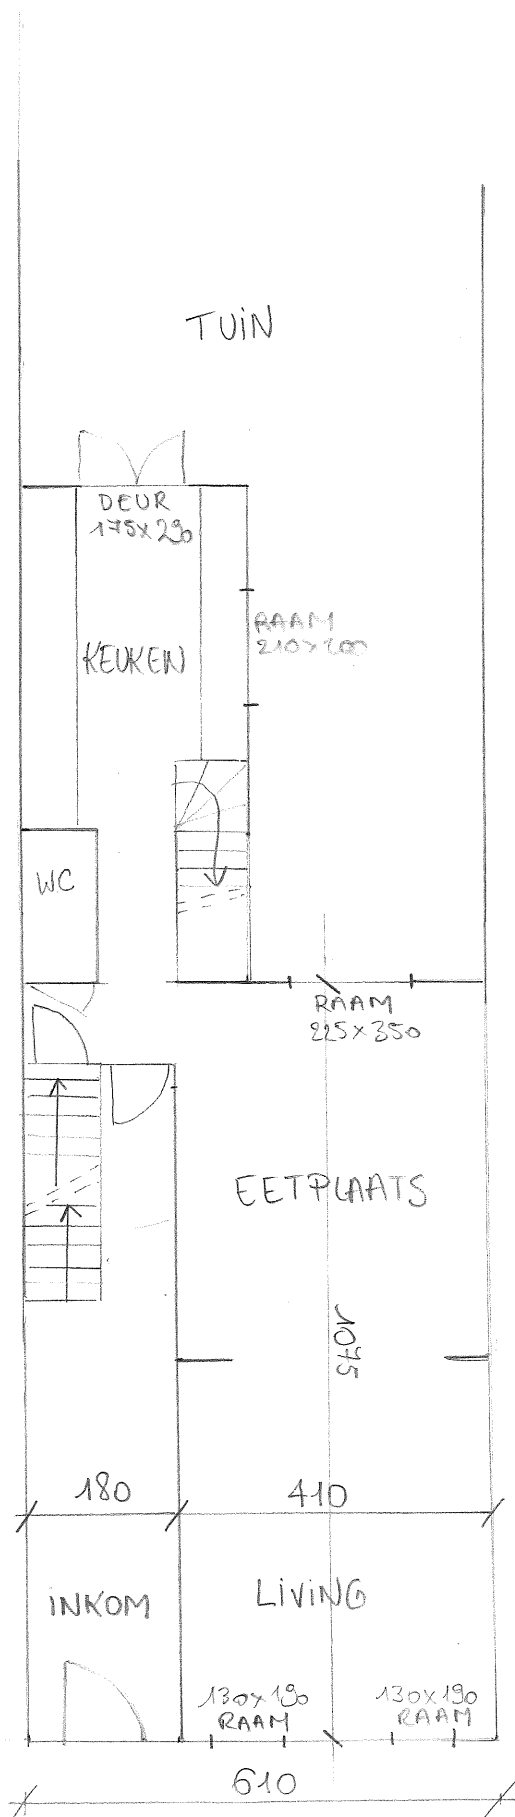

Bestaande toestand

GRONDPLAN GELÏKVLOERS
SCHAAL 1/400