


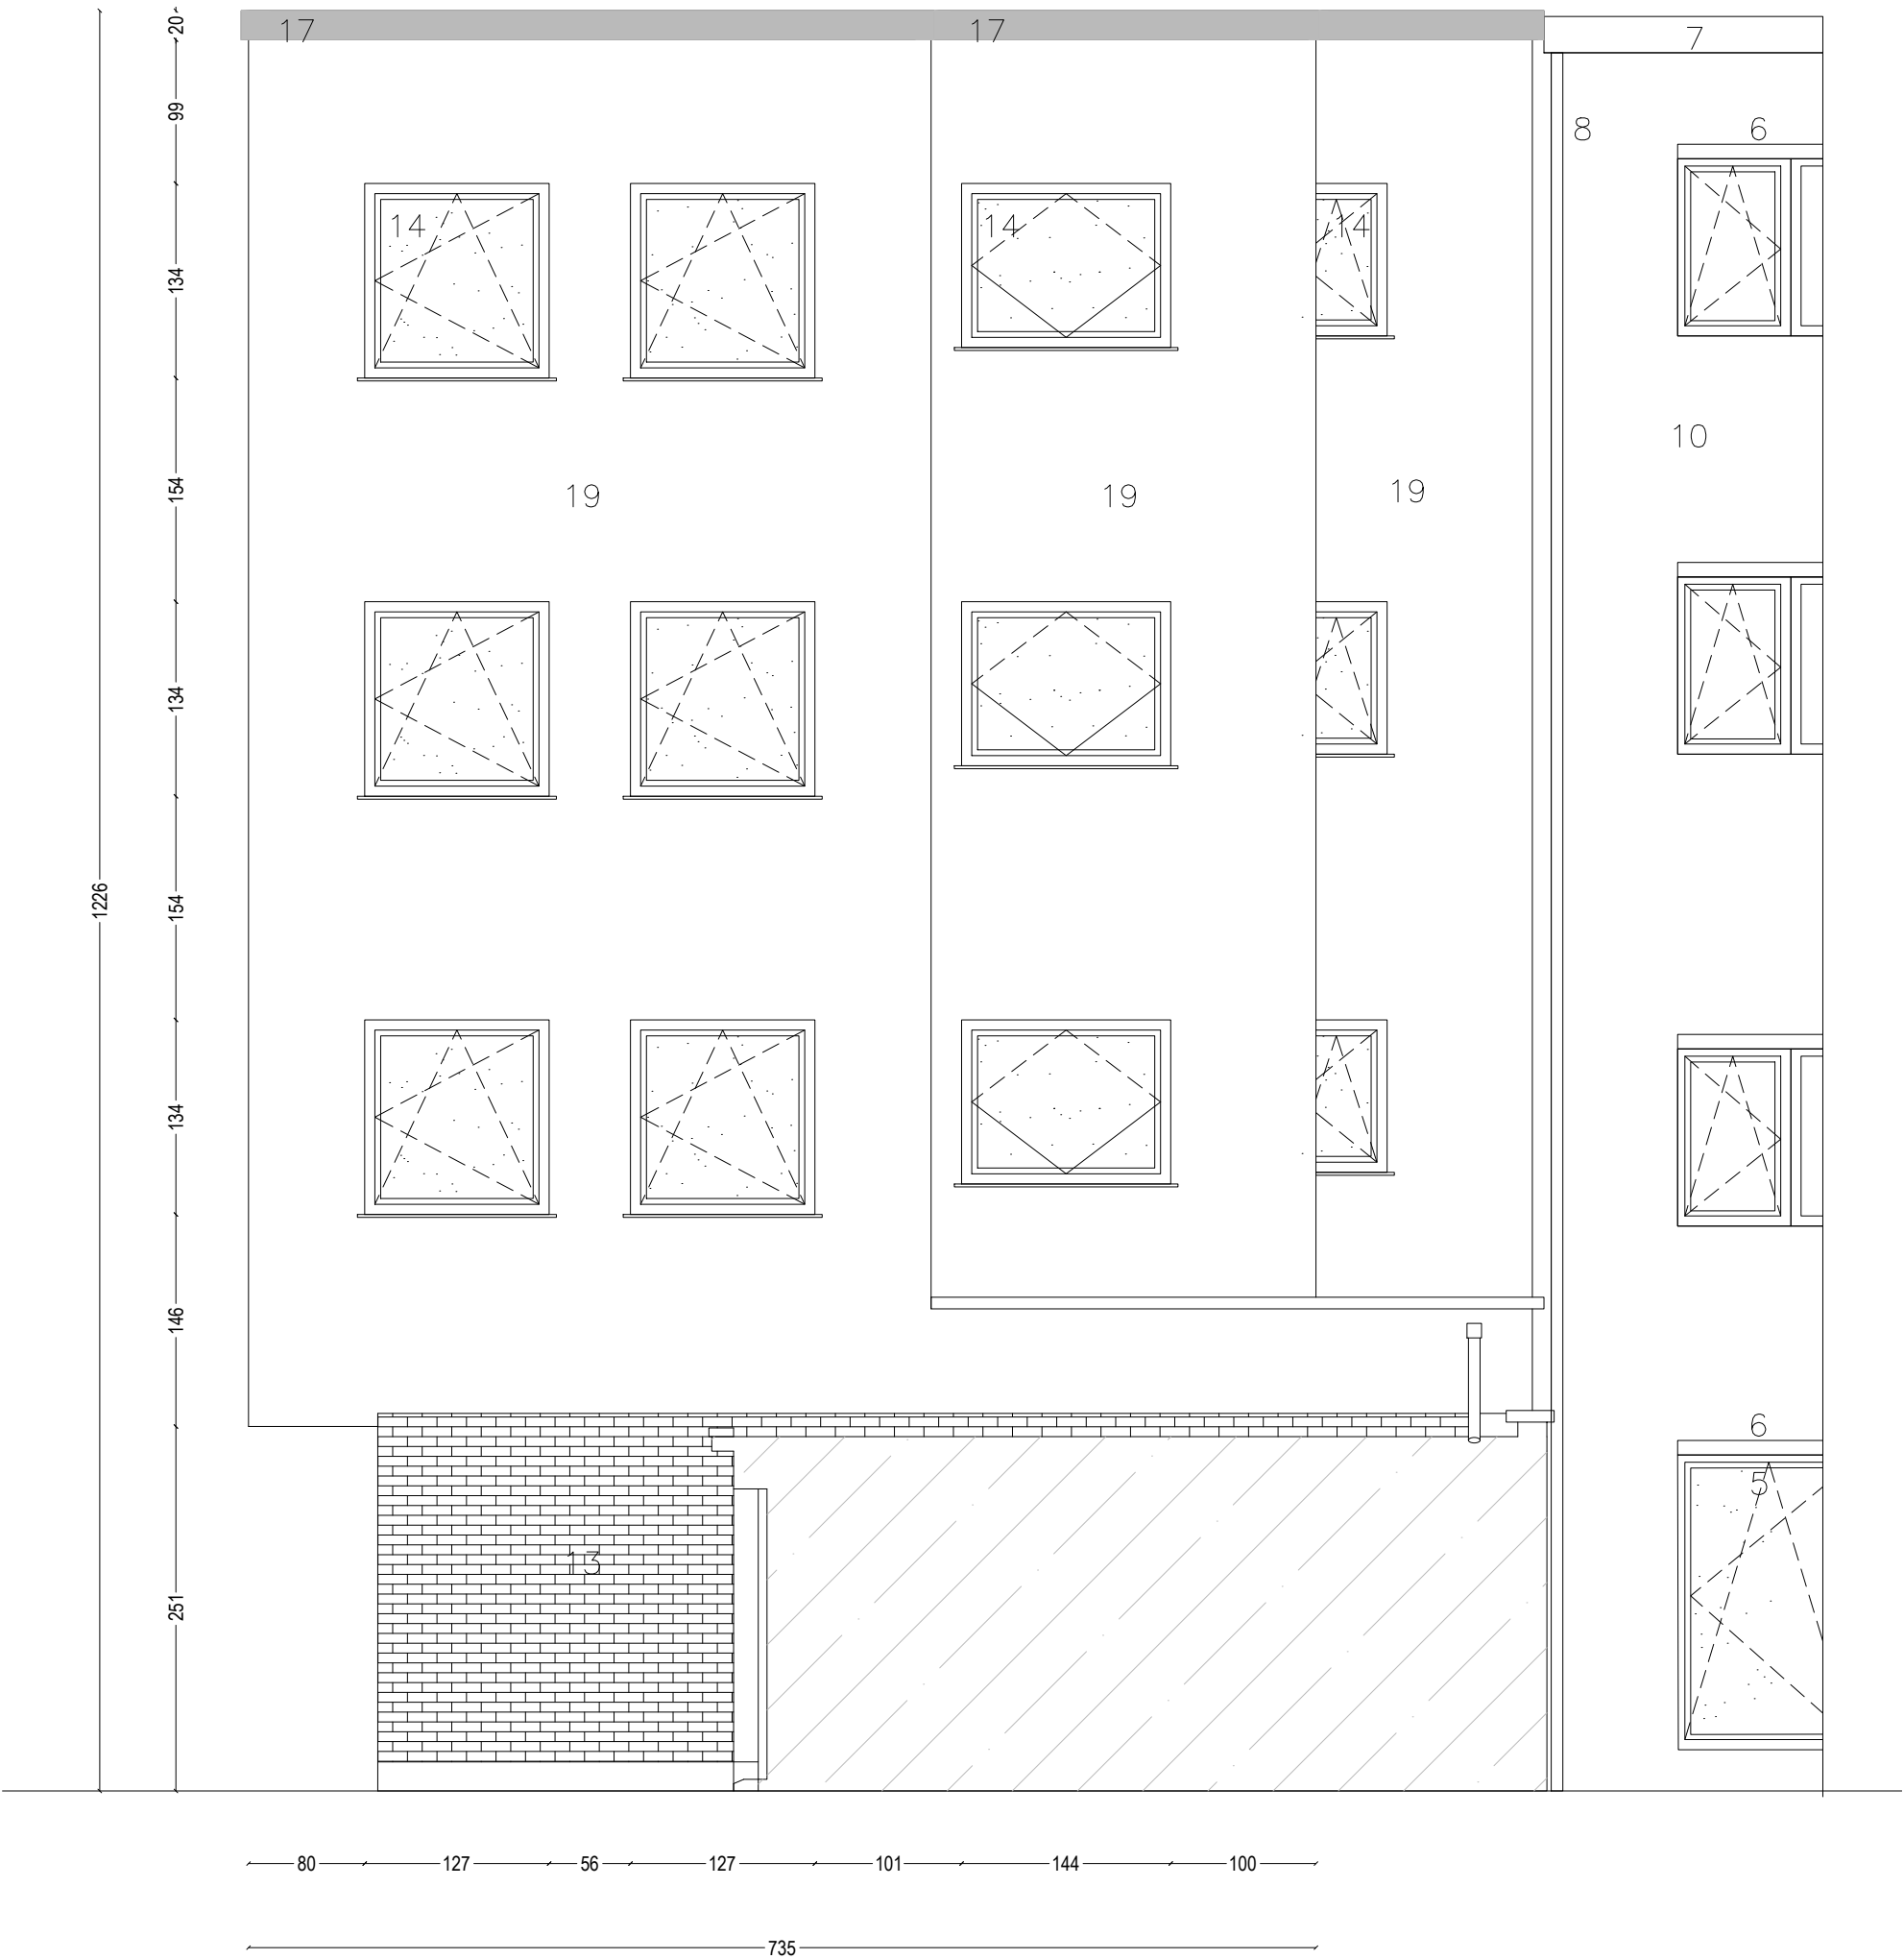

ZIJGEVEL - RECHTS

NIEUWE TOESTAND

0 0,5 1 m
Schaal : 1:50
1 cm = 0,5 m
Maataanduiding in meters