


0 1 2 m
Schaal : 1:100
1 cm = 1 m
Maataanduiding in meters

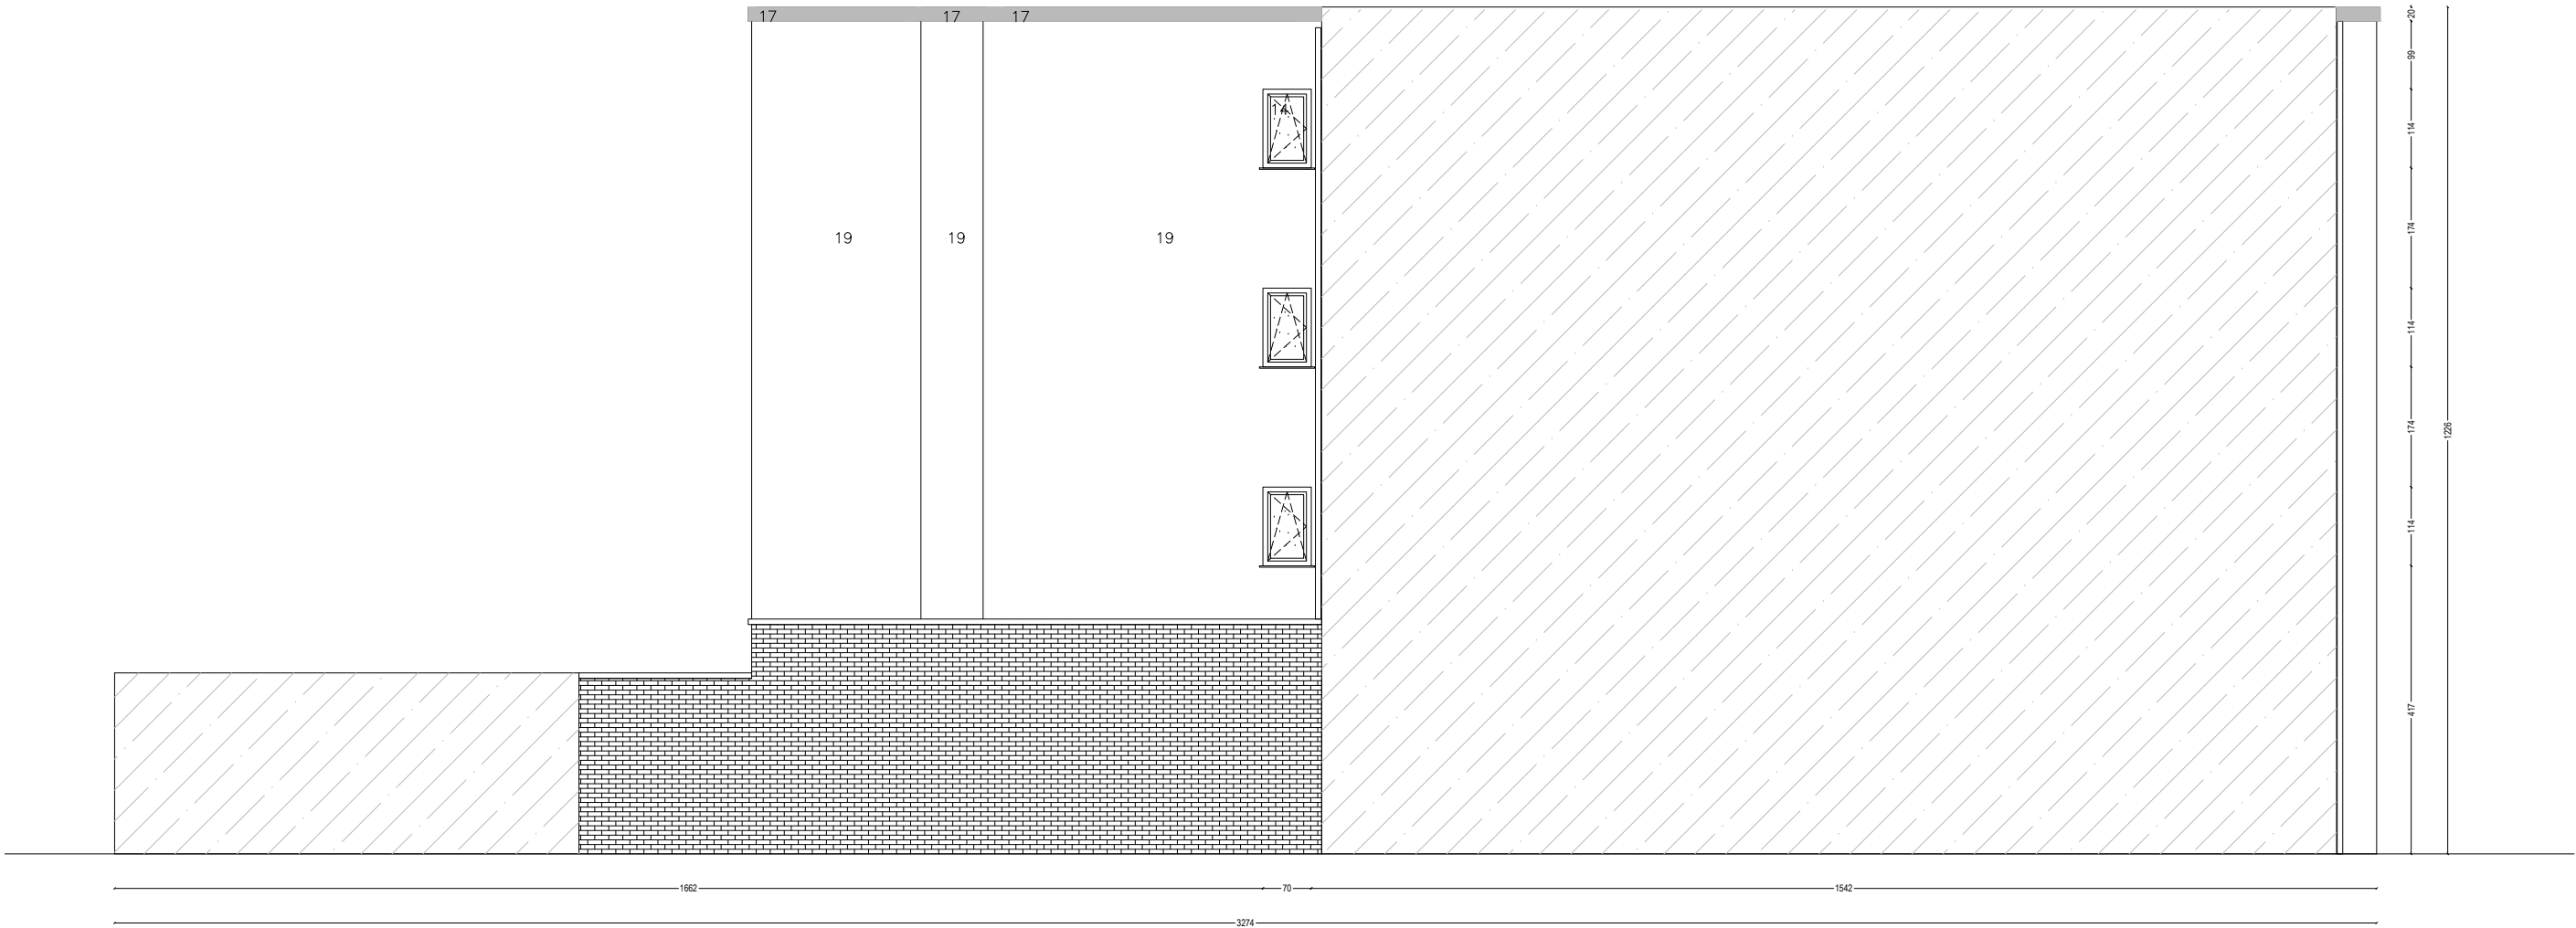

ACHTERGEVEL
NIEUWE TOESTAND