


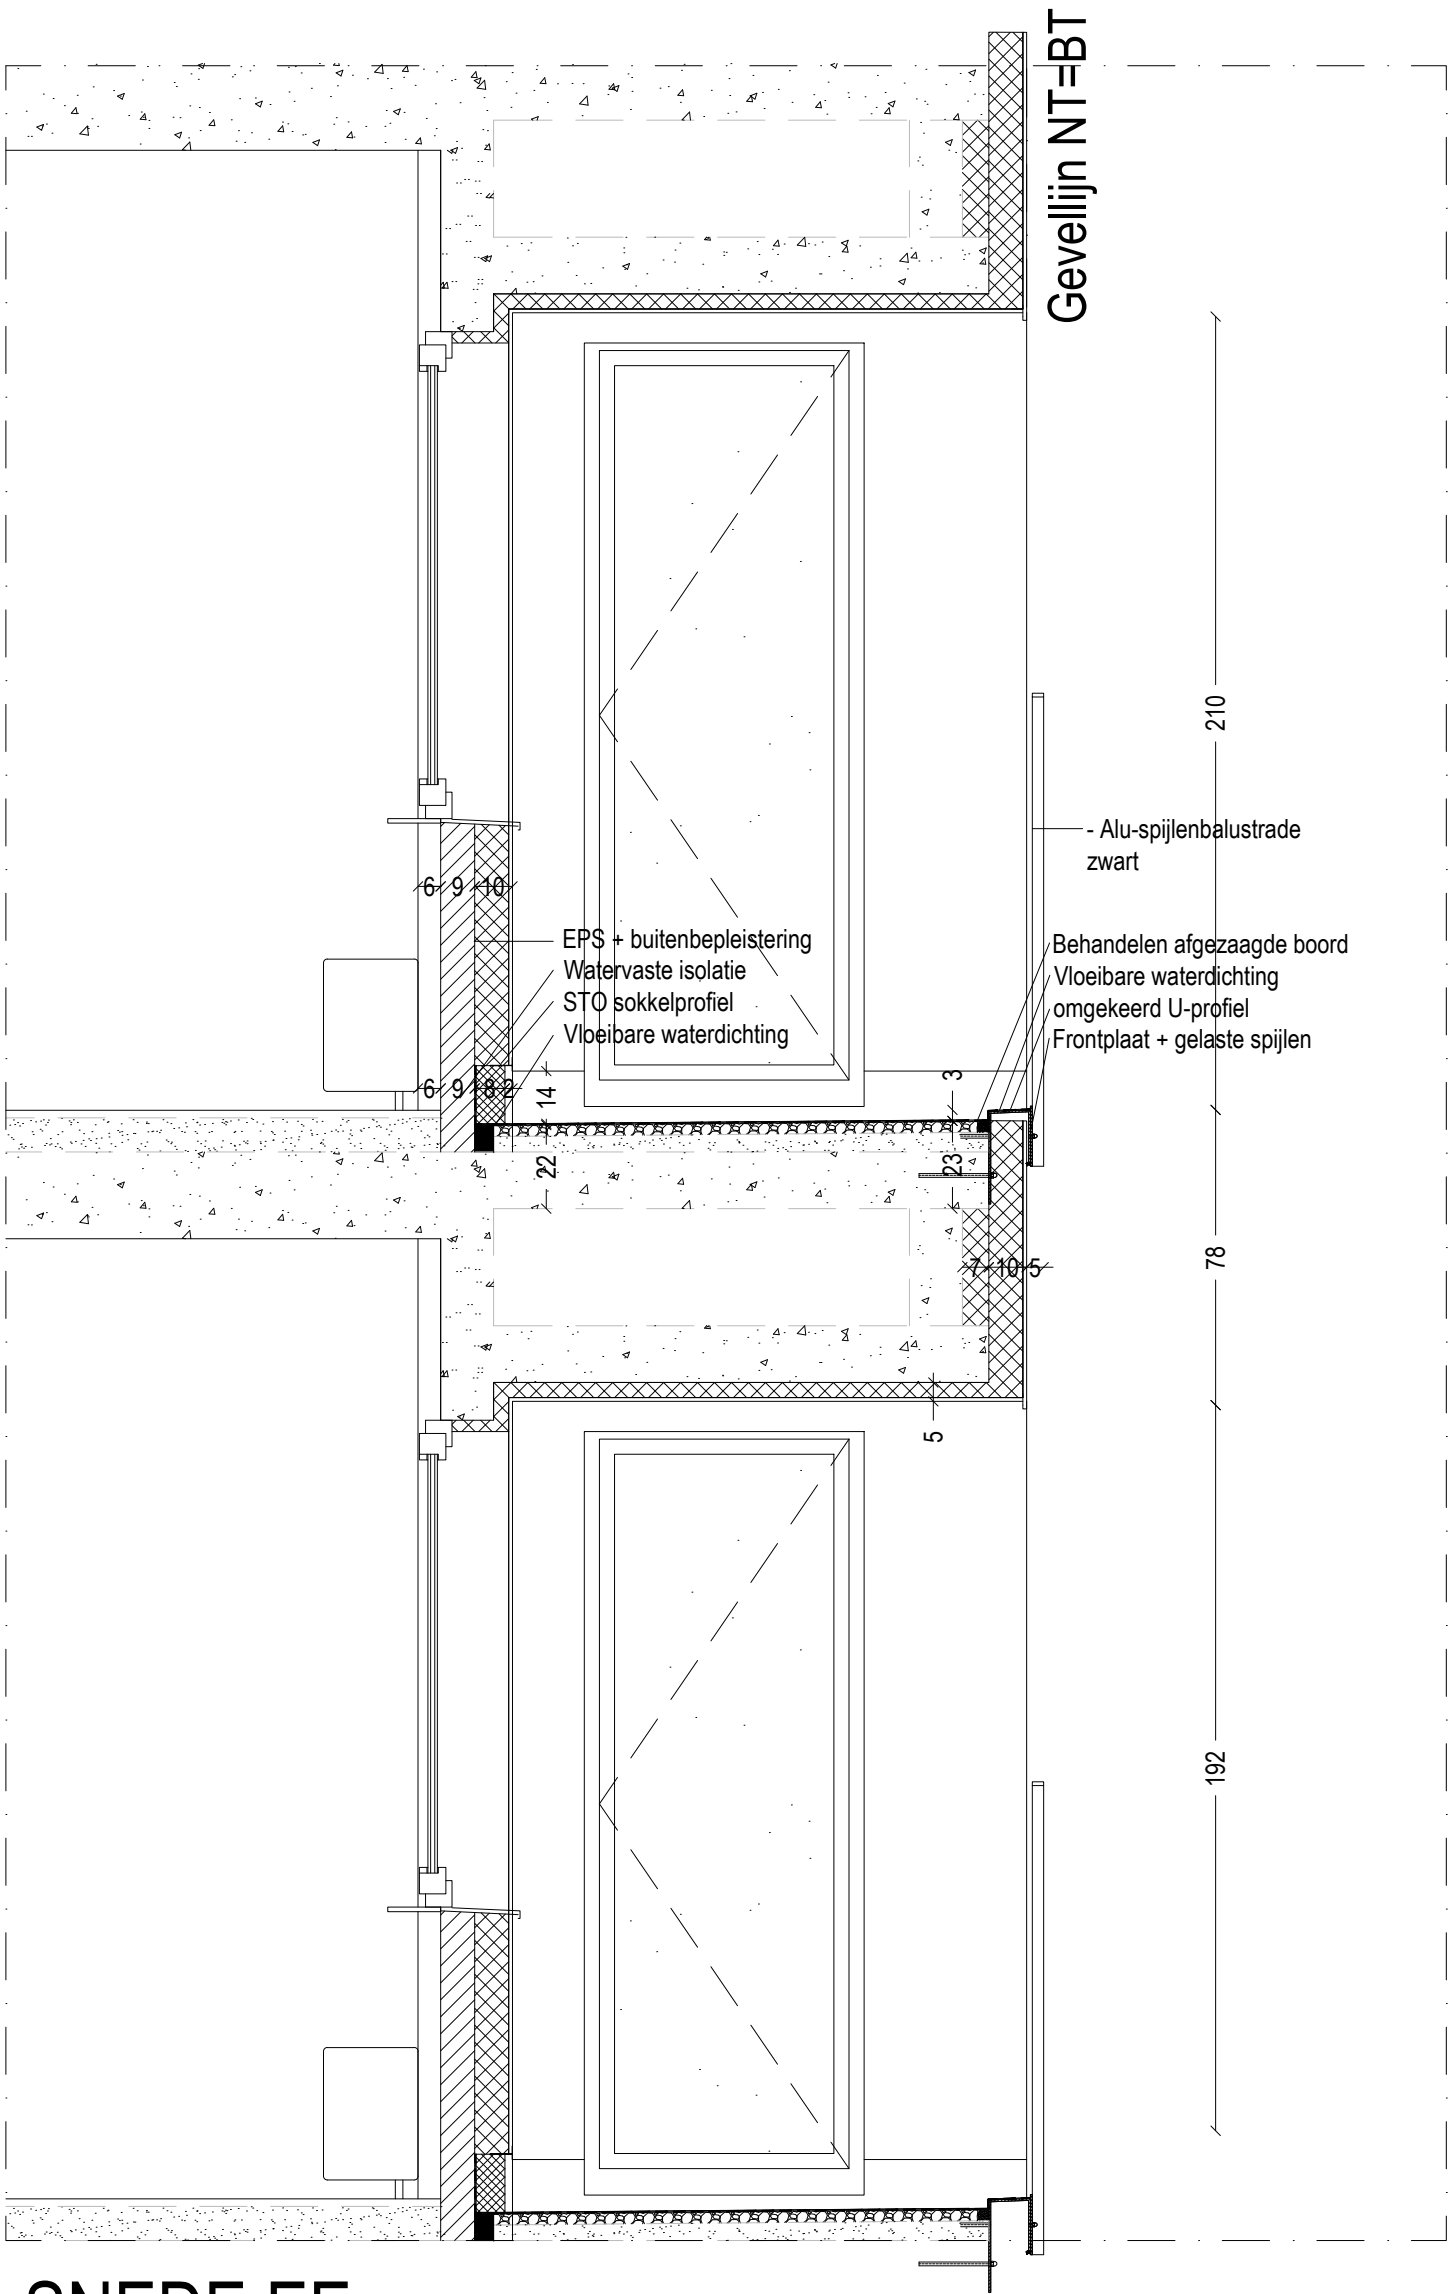

SNEDE EE BESTAANDE TOESTAND

0 20 40 cm
Schaal 1:20
1 cm = 0.20 m
Maataanduiding in cm