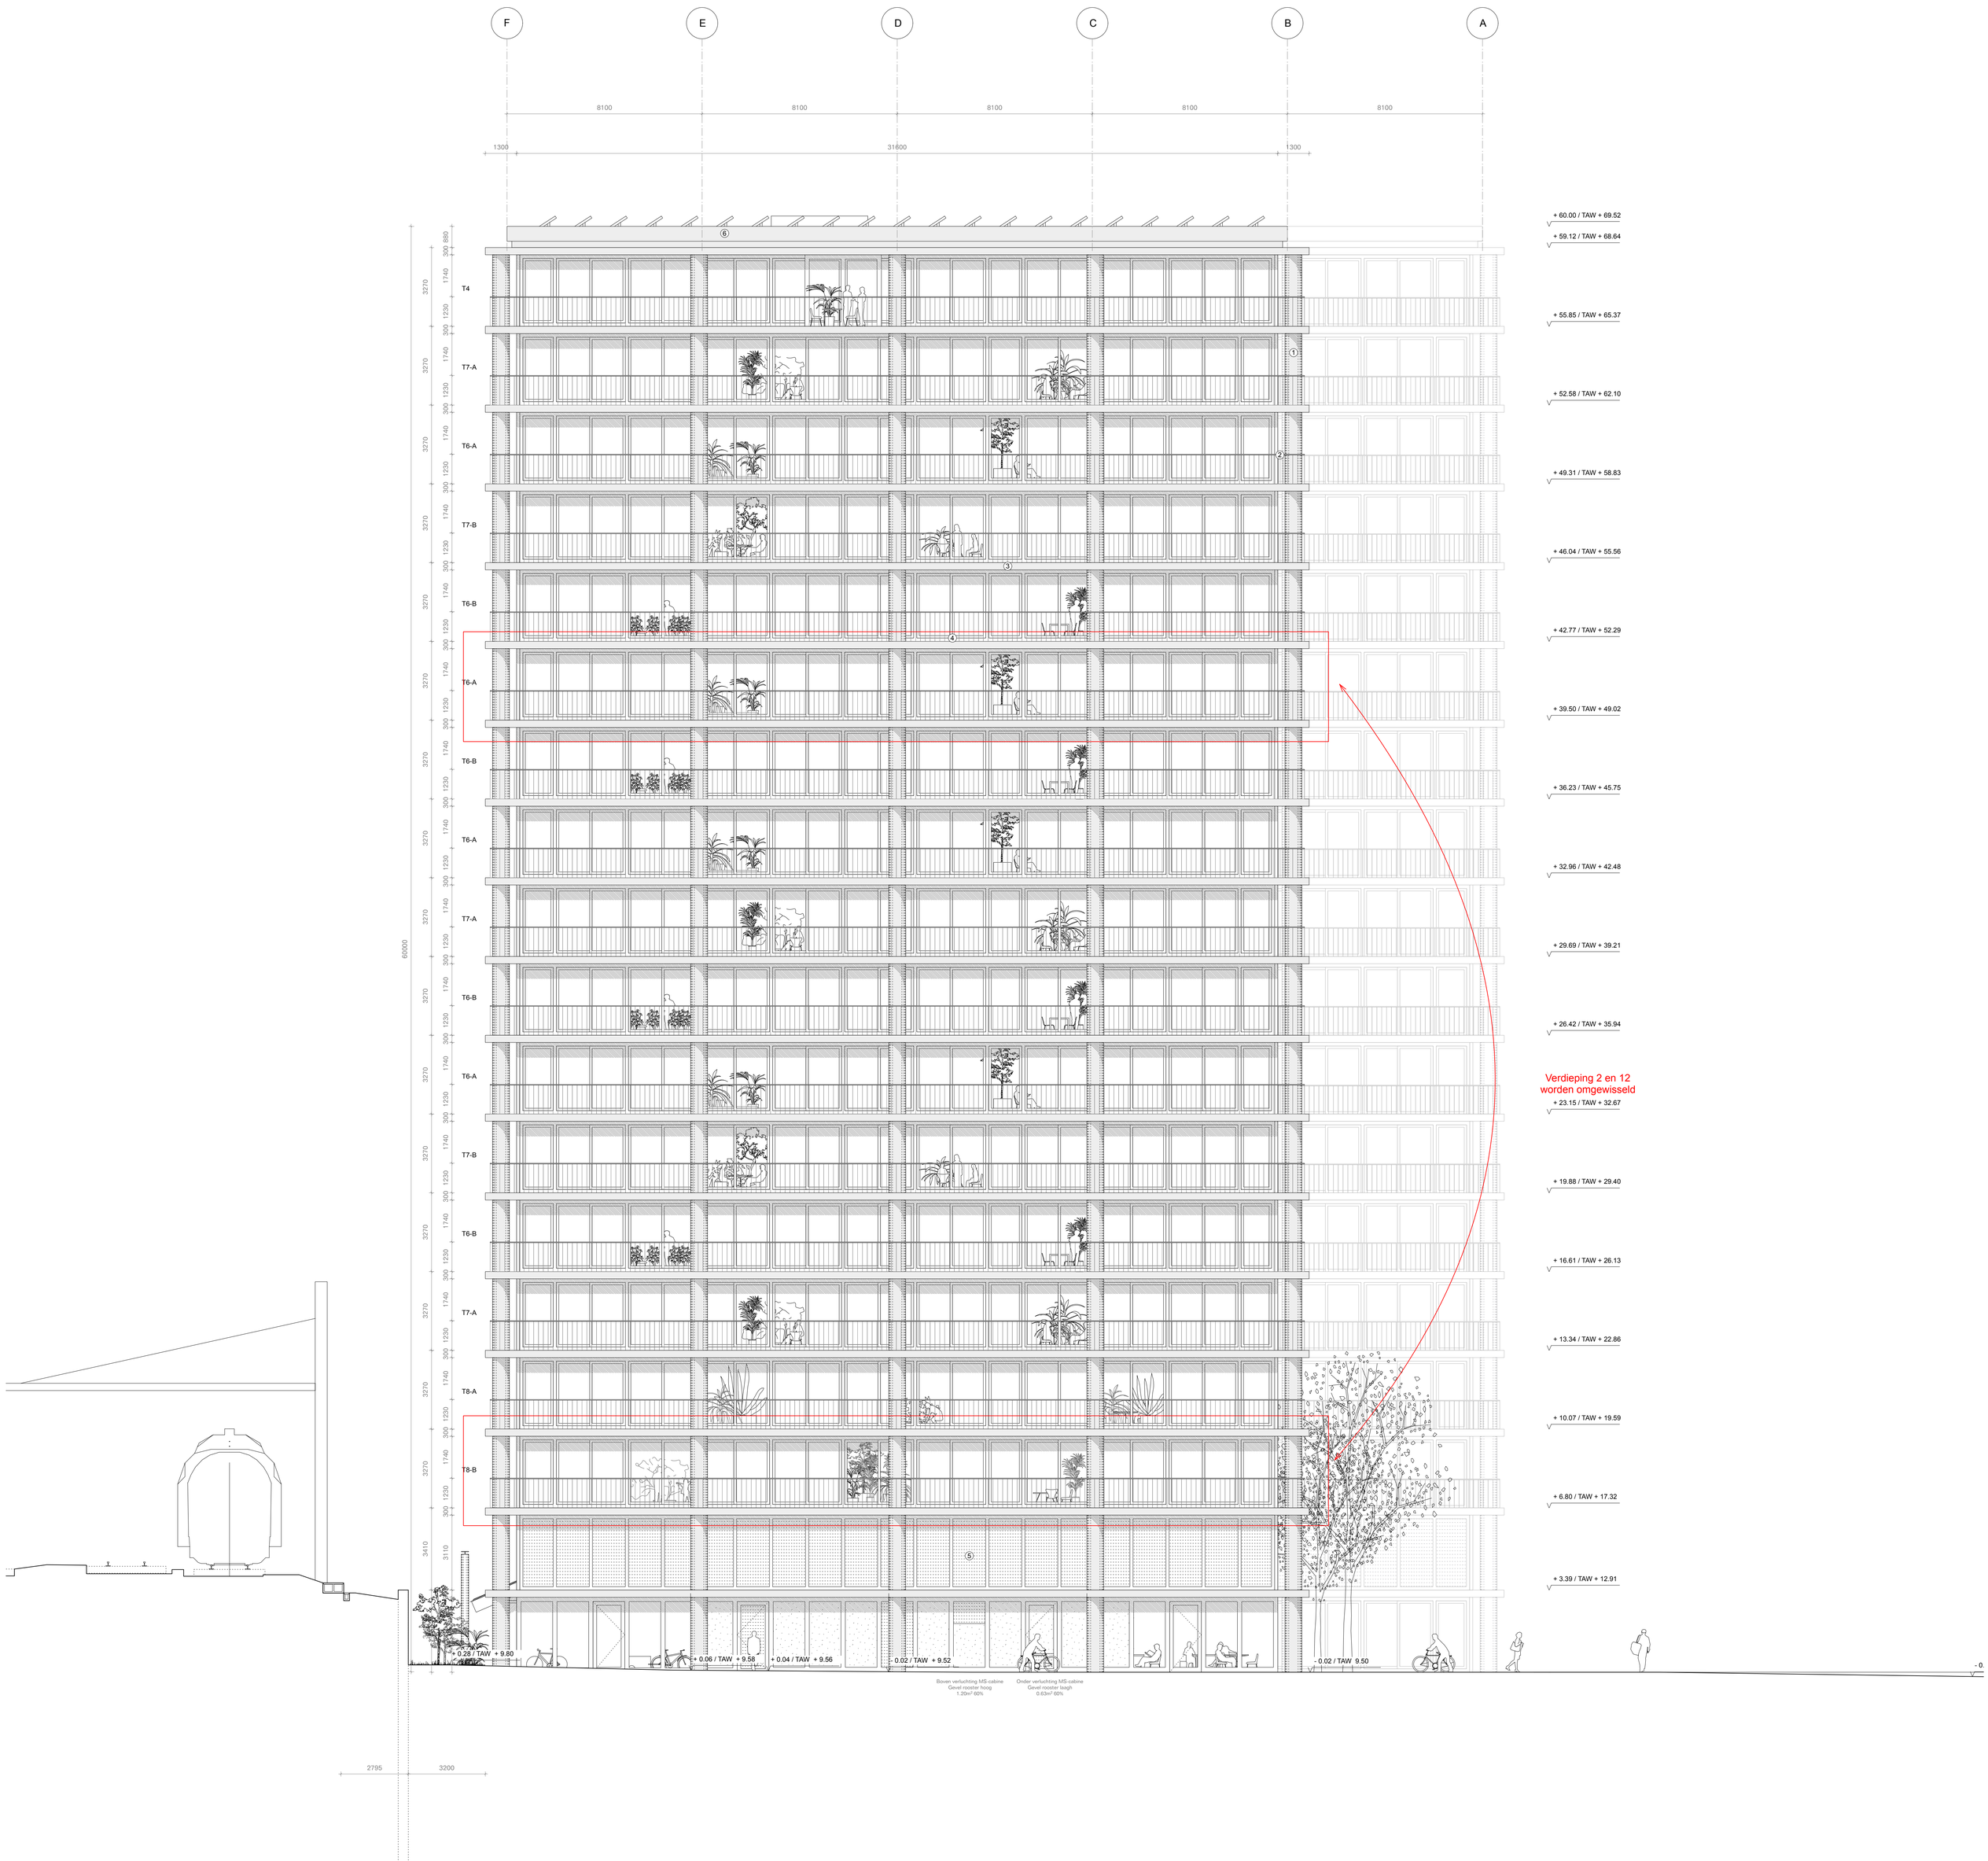

Legende

1. Beton - naturel
2. Gelakte borstwering in staal
3. Beton - donker
4. Aluminium schrijnwerk, gelakt
5. Licht metalen gevelrooster
6. EPDM dakrand - zwart
7. Aluminium dakafwerking
8. Massief houten structuur
9. Hout
10. Fotovoltaïsche panelen
11. Geperforeerd invulpaneel

Architect
THV OFFICE + Bontinck
Ottergemsesteenweg Zuid 808
9000 Gent
studiegroep@bontinck.biz
+32 9 225 01 74

GEVEL B

Adres: Kavel A5, 9000 Gent

Kadastrale Gegevens: Afd. 9 - Sectie I - Nr. 649/52H2

Fase: Bouwaanvrag

Schaal: 1/100

Formaat: A0