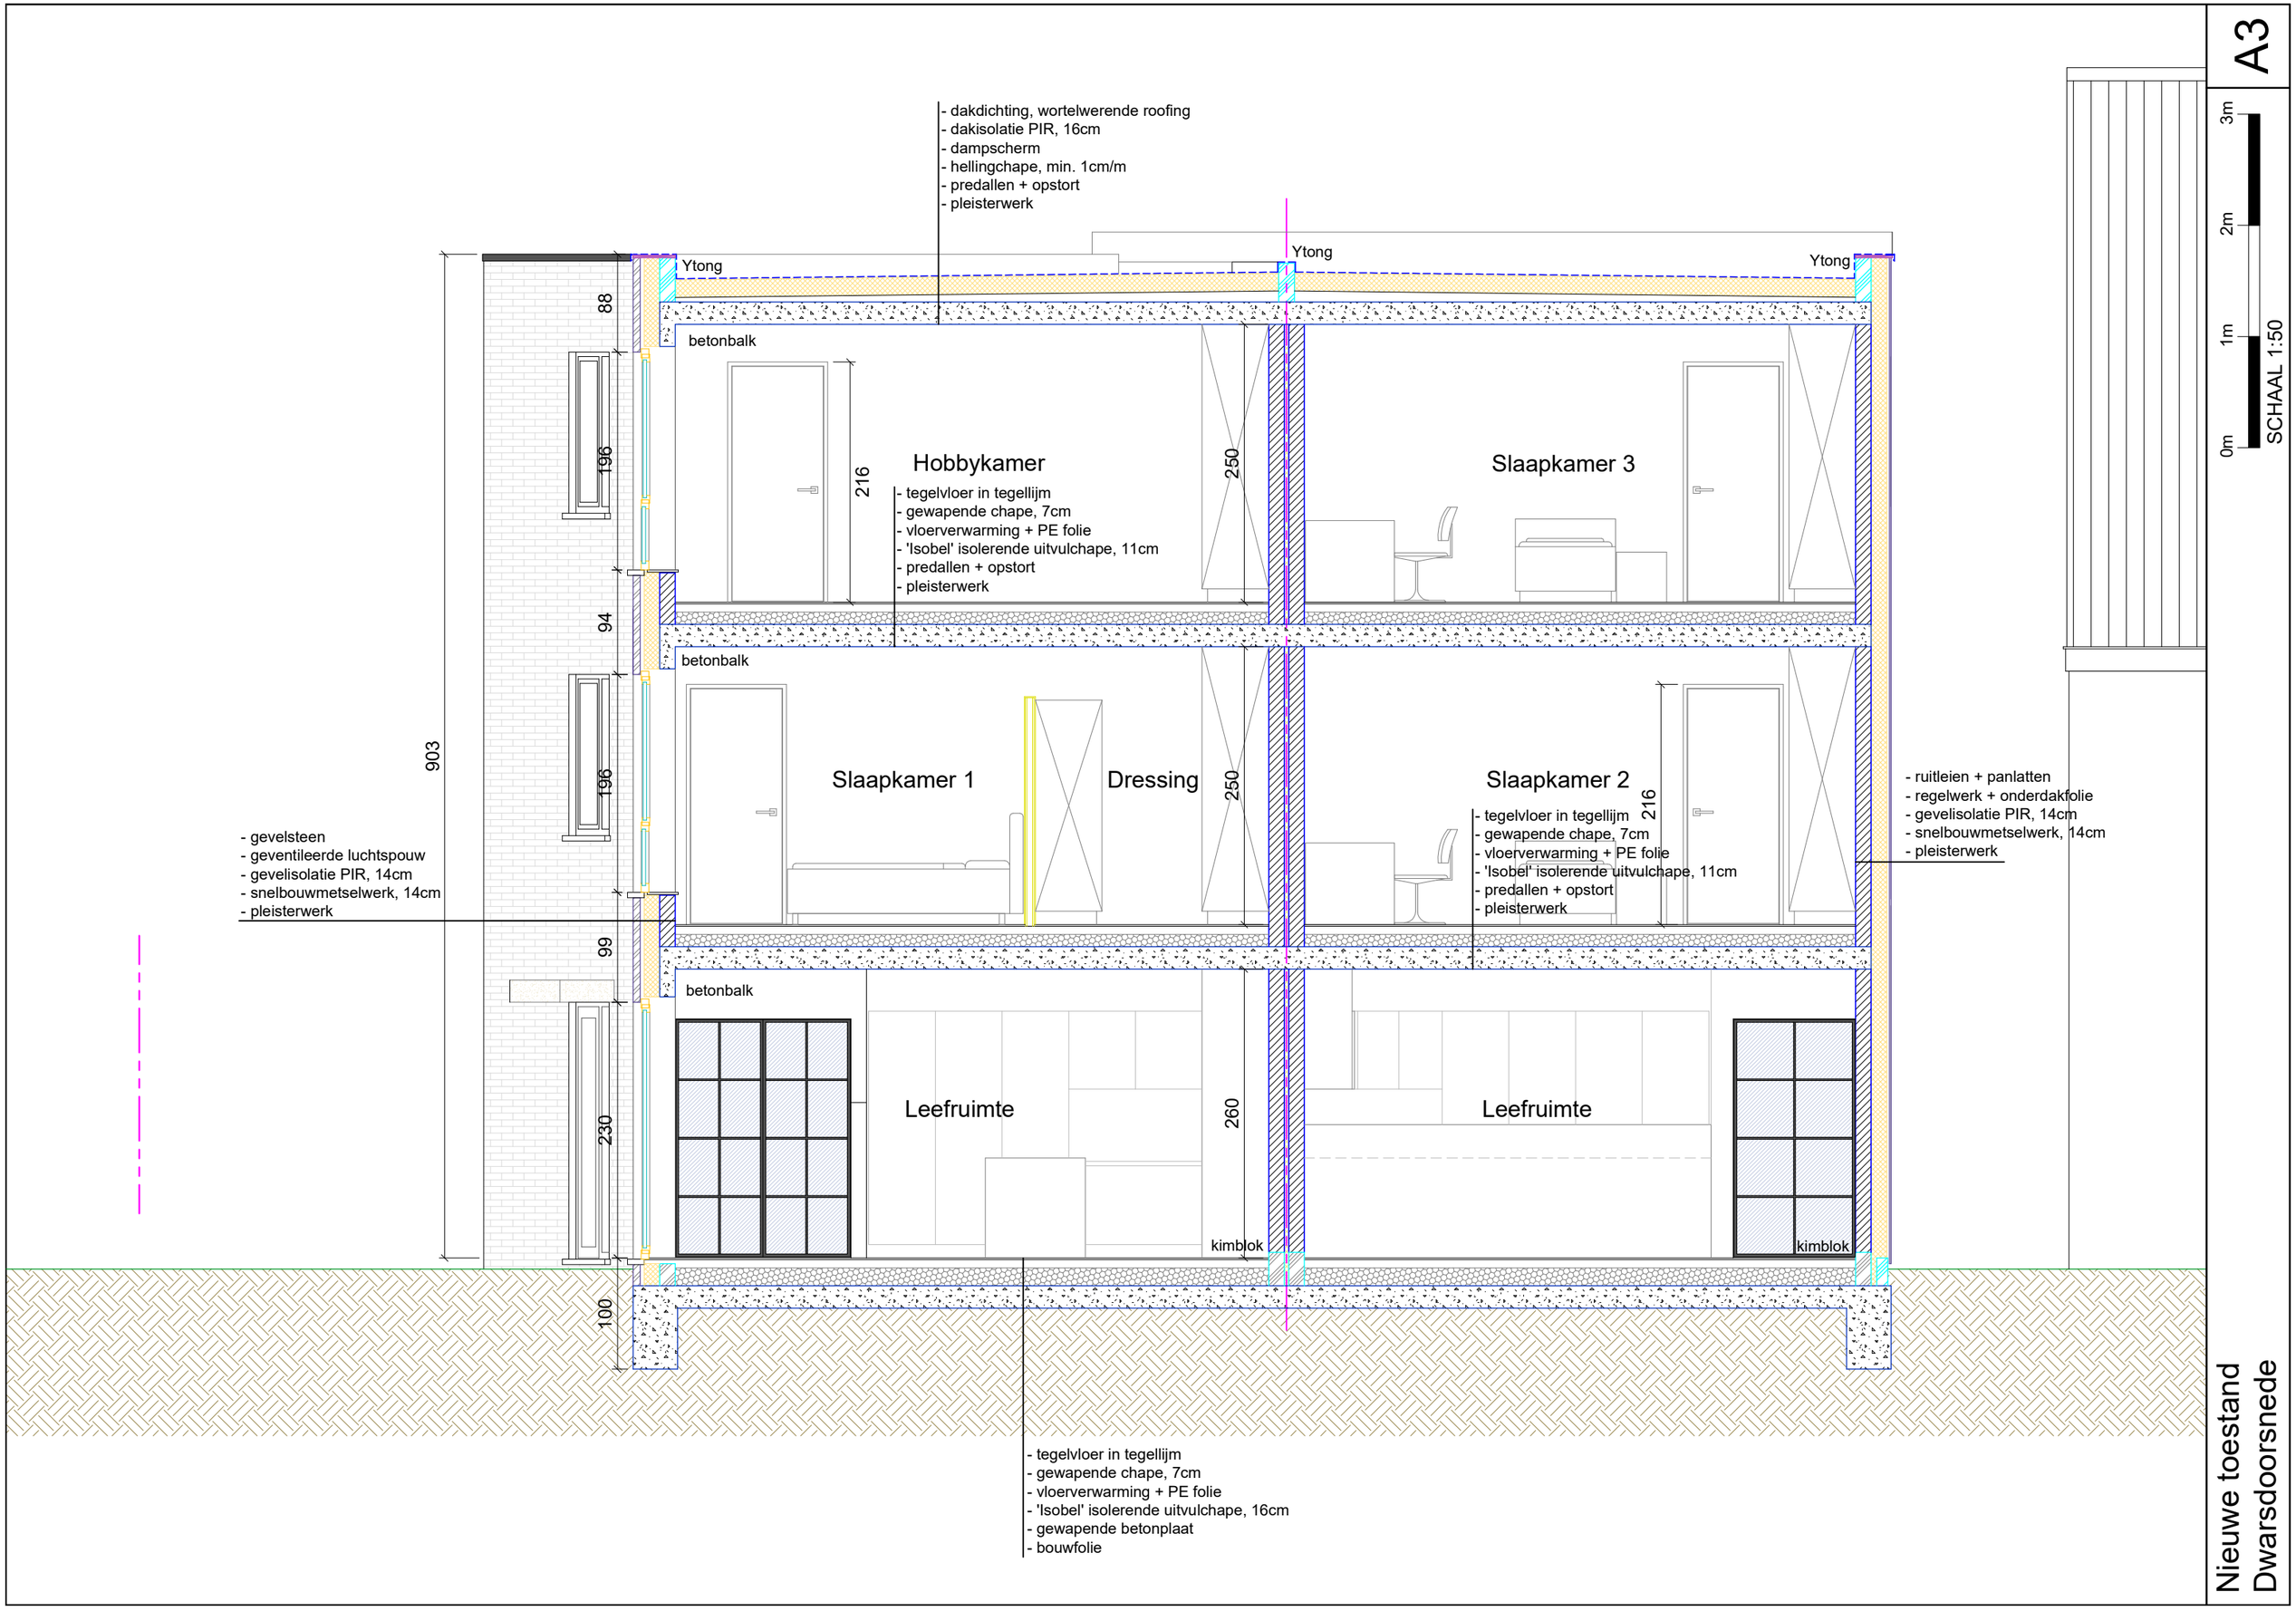
- dakdichting, wortelwerende roofing
- dakisolatie PIR, 16cm
- dampscherm
- hellingchape, min. 1cm/m
- predallen + opstort
- pleisterwerk
Ytong
Ytong
Ytong
betonbalk
Hobbykamer
- tegelvloer in tegellijm
- gewapende chape, 7cm
- vloerverwarming + PE folie
- 'Isobel' isolerende uitvulchape, 11cm
- predallen + opstort
- pleisterwerk
Slaapkamer 3
betonbalk
Slaapkamer 1
Dressing
Slaapkamer 2
- tegelvloer in tegellijm
- gewapende chape, 7cm
- vloerverwarming + PE folie
- 'Isobel' isolerende uitvulchape, 11cm
- predallen + opstort
- pleisterwerk
- ruitleien + panlatten
- regelwerk + onderdakfolie
- gevelisolatie PIR, 14cm
- snelbouwmetselwerk, 14cm
- pleisterwerk
- gevelsteen
- geventileerde luchtspouw
- gevelisolatie PIR, 14cm
- snelbouwmetselwerk, 14cm
- pleisterwerk
betonbalk
Leefruimte
Leefruimte
kimblok
kimblok
- tegelvloer in tegellijm
- gewapende chape, 7cm
- vloerverwarming + PE folie
- 'Isobel' isolerende uitvulchape, 16cm
- gewapende betonplaat
- bouwfolie
88
196
94
903
196
99
230
100
216
250
250
216
260
3m
2m
1m
0m
SCHAAL 1:50
A3
Nieuwe toestand
Dwarsdoorsnede