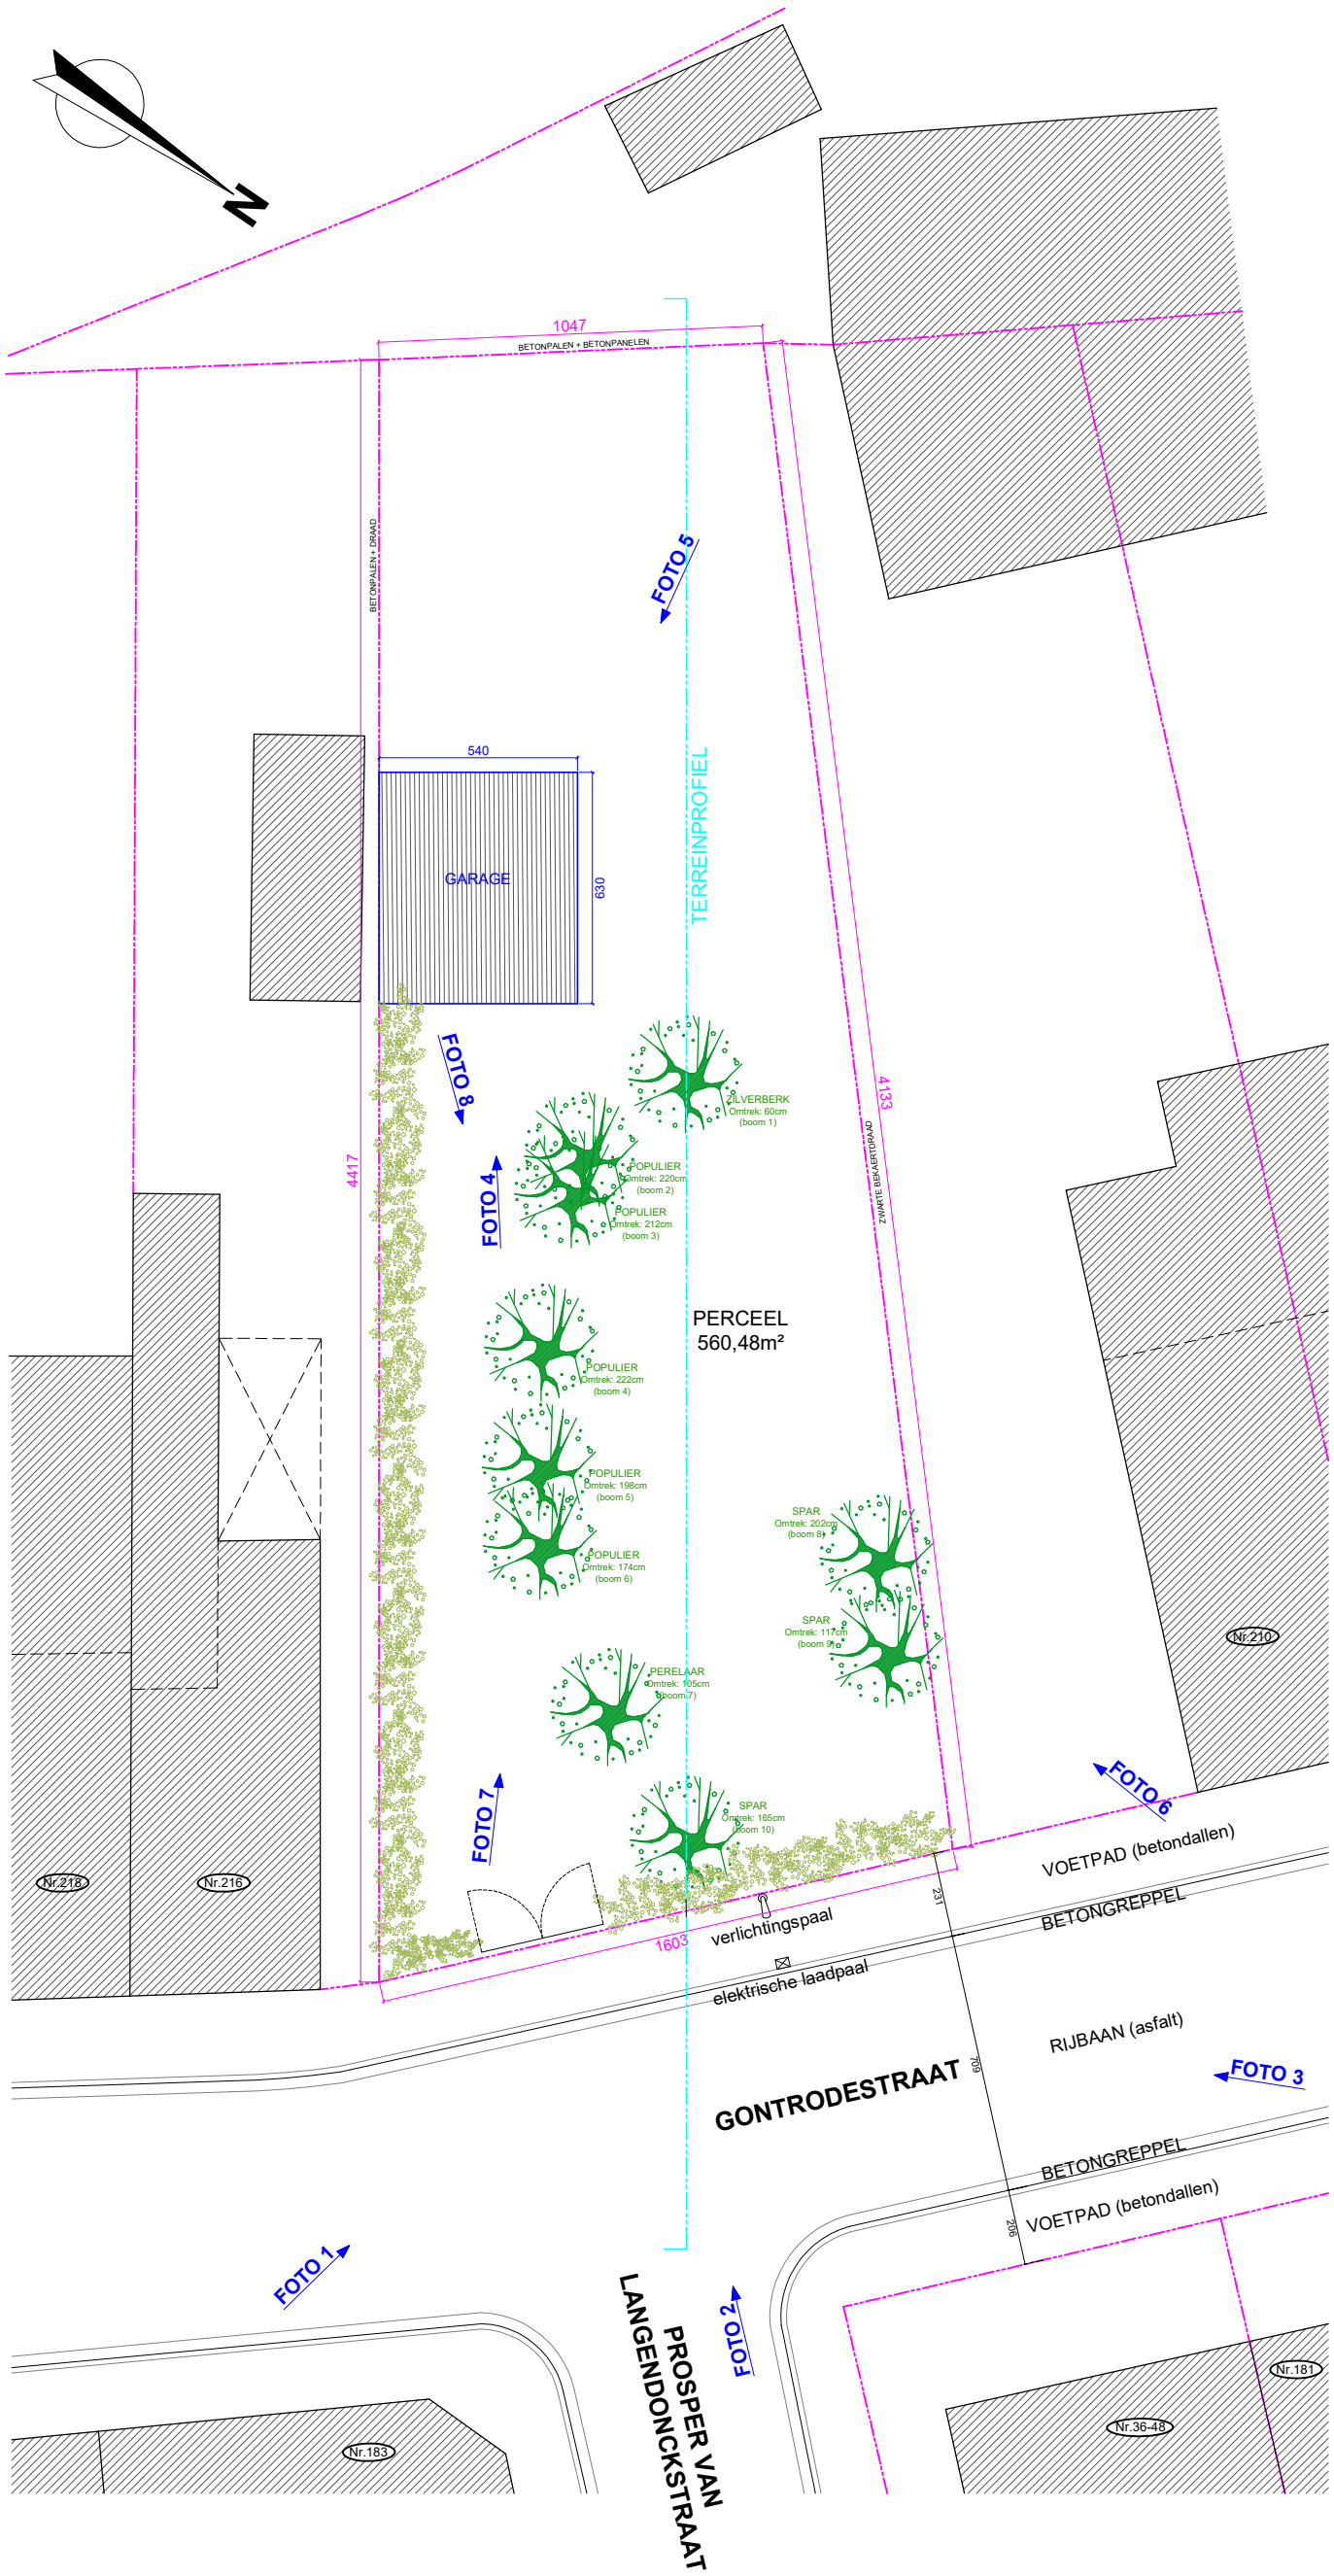

BESTAANDE TOESTAND

Inplantingsplan

0m 4m 8m 12m

SCHAAL 1:200

A3