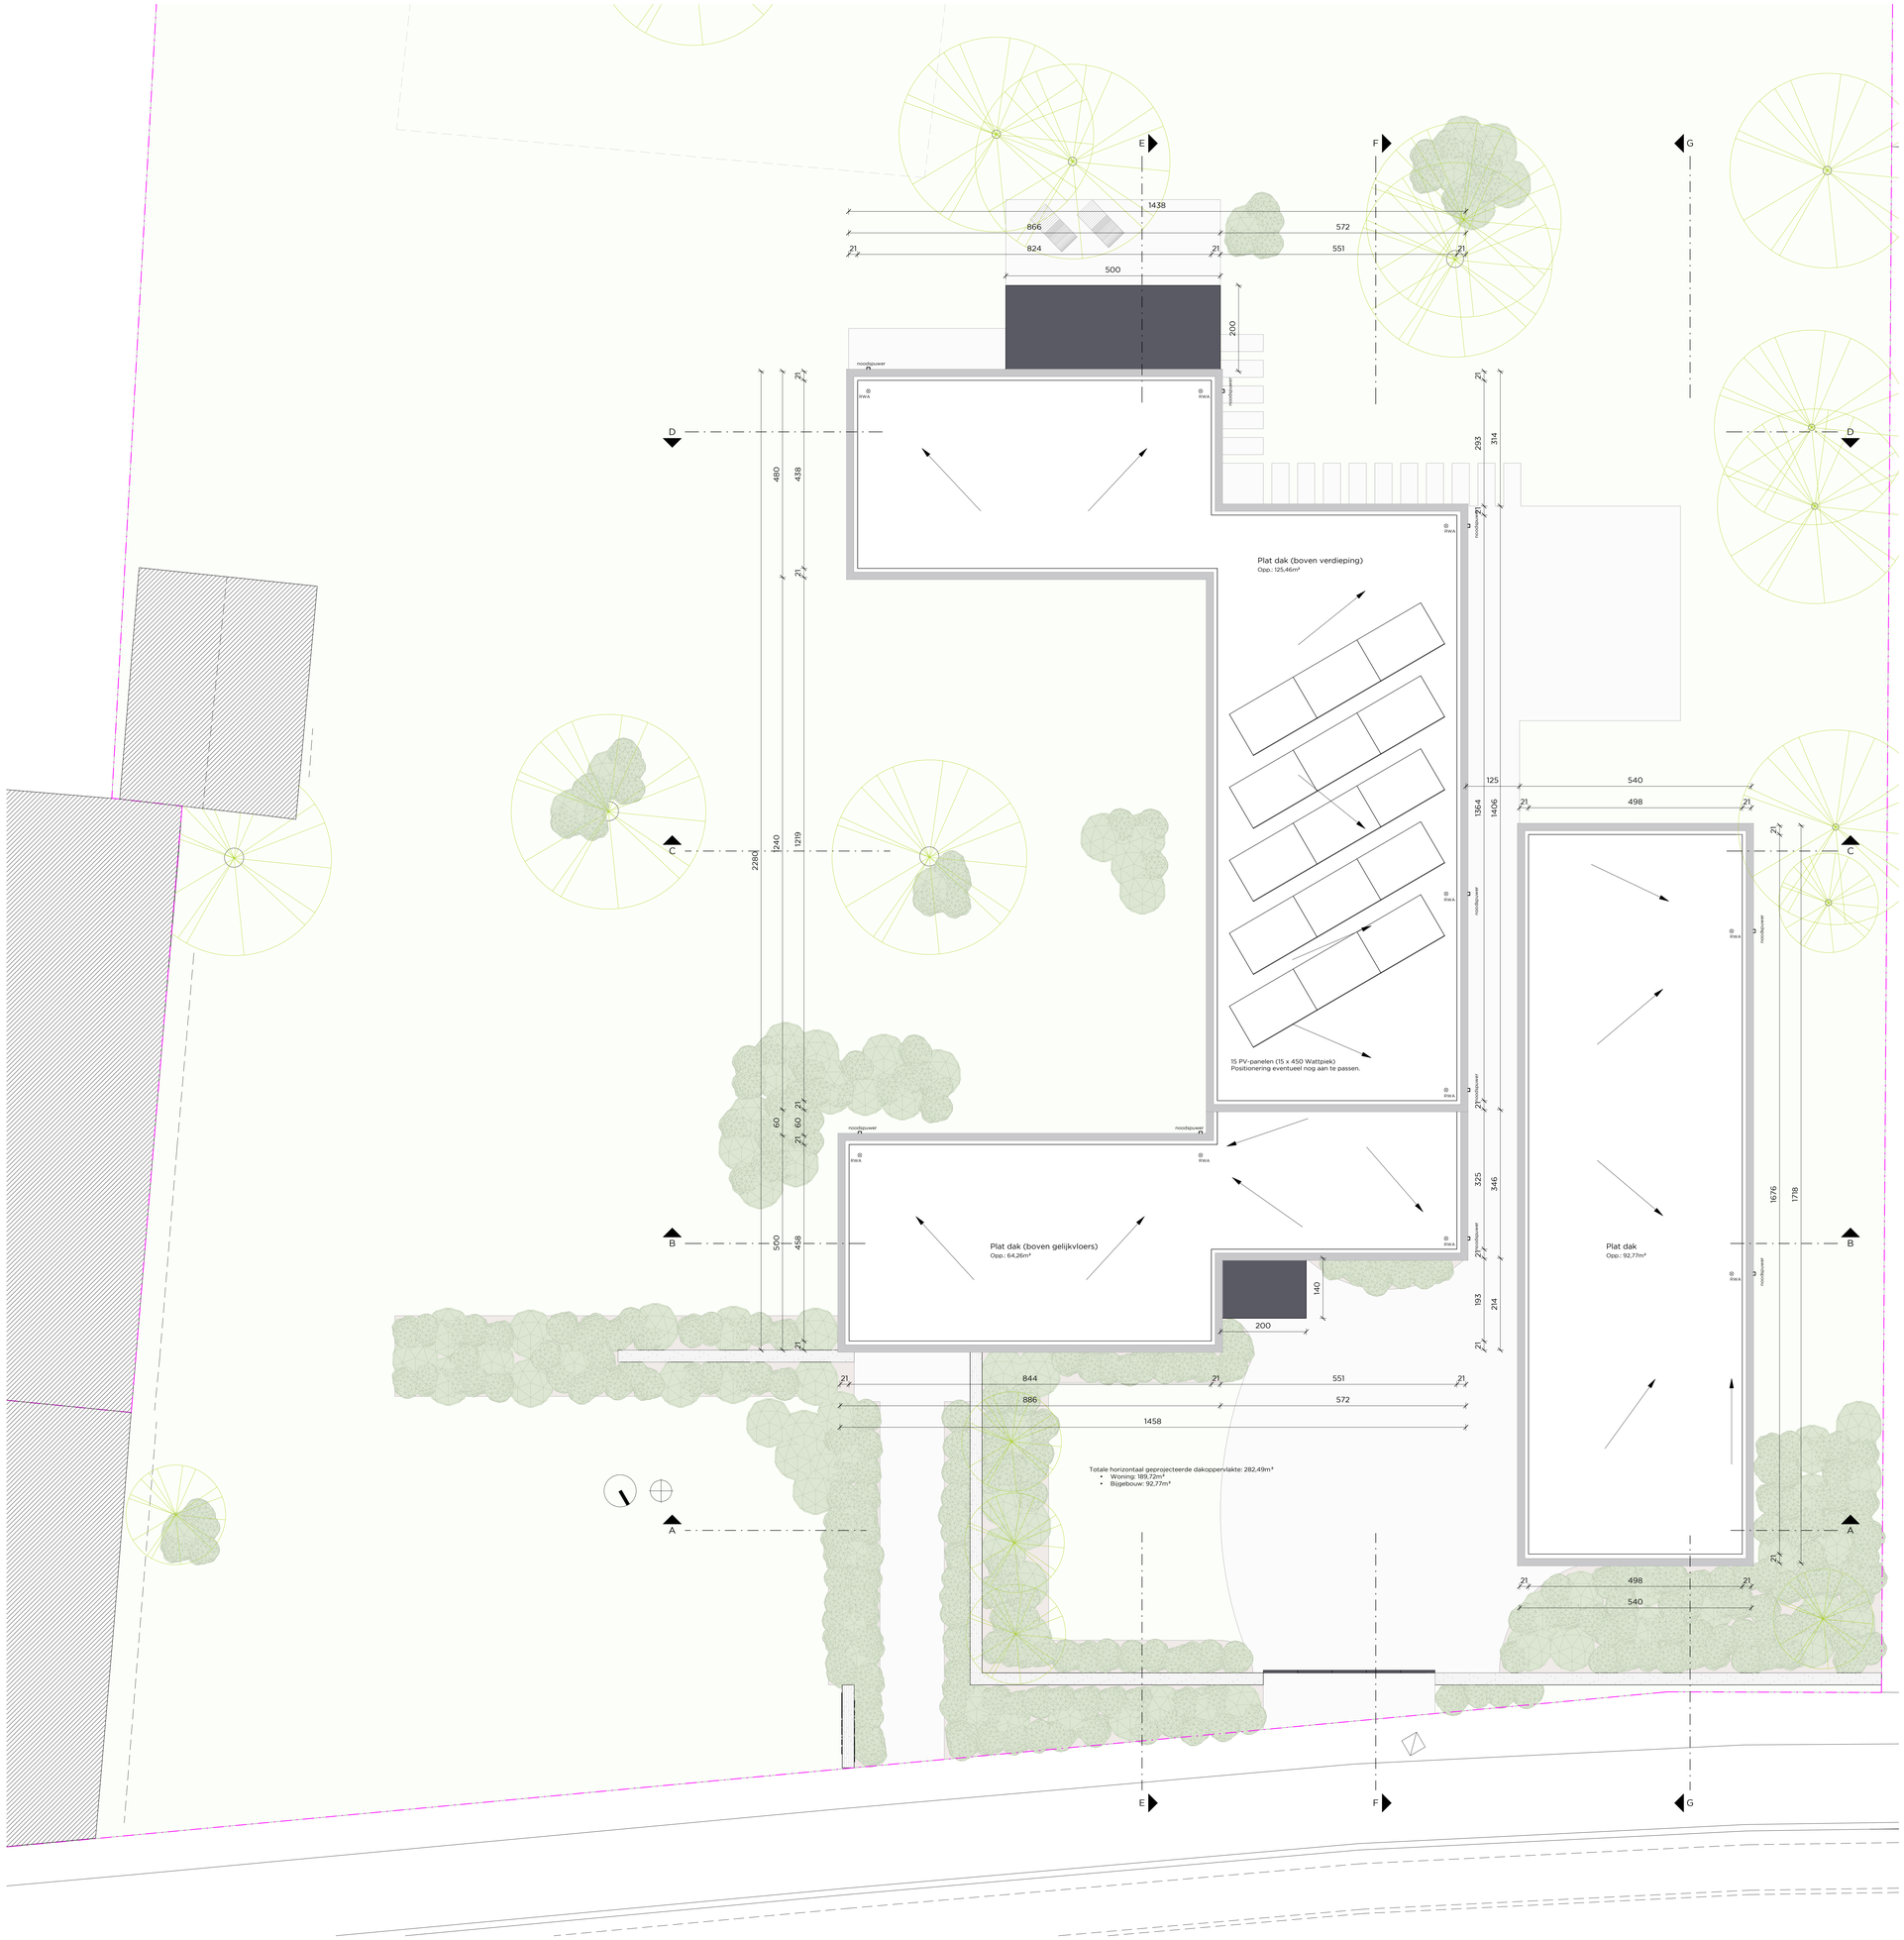

SUMMA ARCHITECTS

Rodenburgstraat 37 - 8510 Marke
www.SUMMA-architects.com
BE 0669.582.981
Ir.-Arch. Bart Vande Kerckhove
bart@SUMMA-architects.com
+32 486 75 66 07
M.Sc. Sharon Bille
sharon@SUMMA-architects.com
+32 478 91 78 48

BOUWAANVRAAG

9052 Zwijnaarde

Het bouwen van een ééngezinswoning, na afbraak van de bestaande ééngezinswoning.

17.04.2025

BOUWHEER

De Hr. Baptiste Mollemans
Brandweerstraat 14A
9820 Merelbeke

ONTWERP

BOUWPLAATS

24ste Afdeling - Sectie C - Nr. 97F

Hutsepotstraat 145
9052 Zwijnaarde

BOUWAANVRAAG - Het bouwen van een ééngezinswoning, na afbraak van de bestaande ééngezinswoning.

PLAN

108

BA_woning_P_N_3_dak
Dakplan
Schaal: 1 : 50

WIJZIGINGEN

Index	Datum	Wijziging	Tekenaar
0	17.04.2025		BVK

GOEDGEKEURD EN VOOR AKKOORD ONDERTEKEND

Bouwheer | Aannemer | Architect