


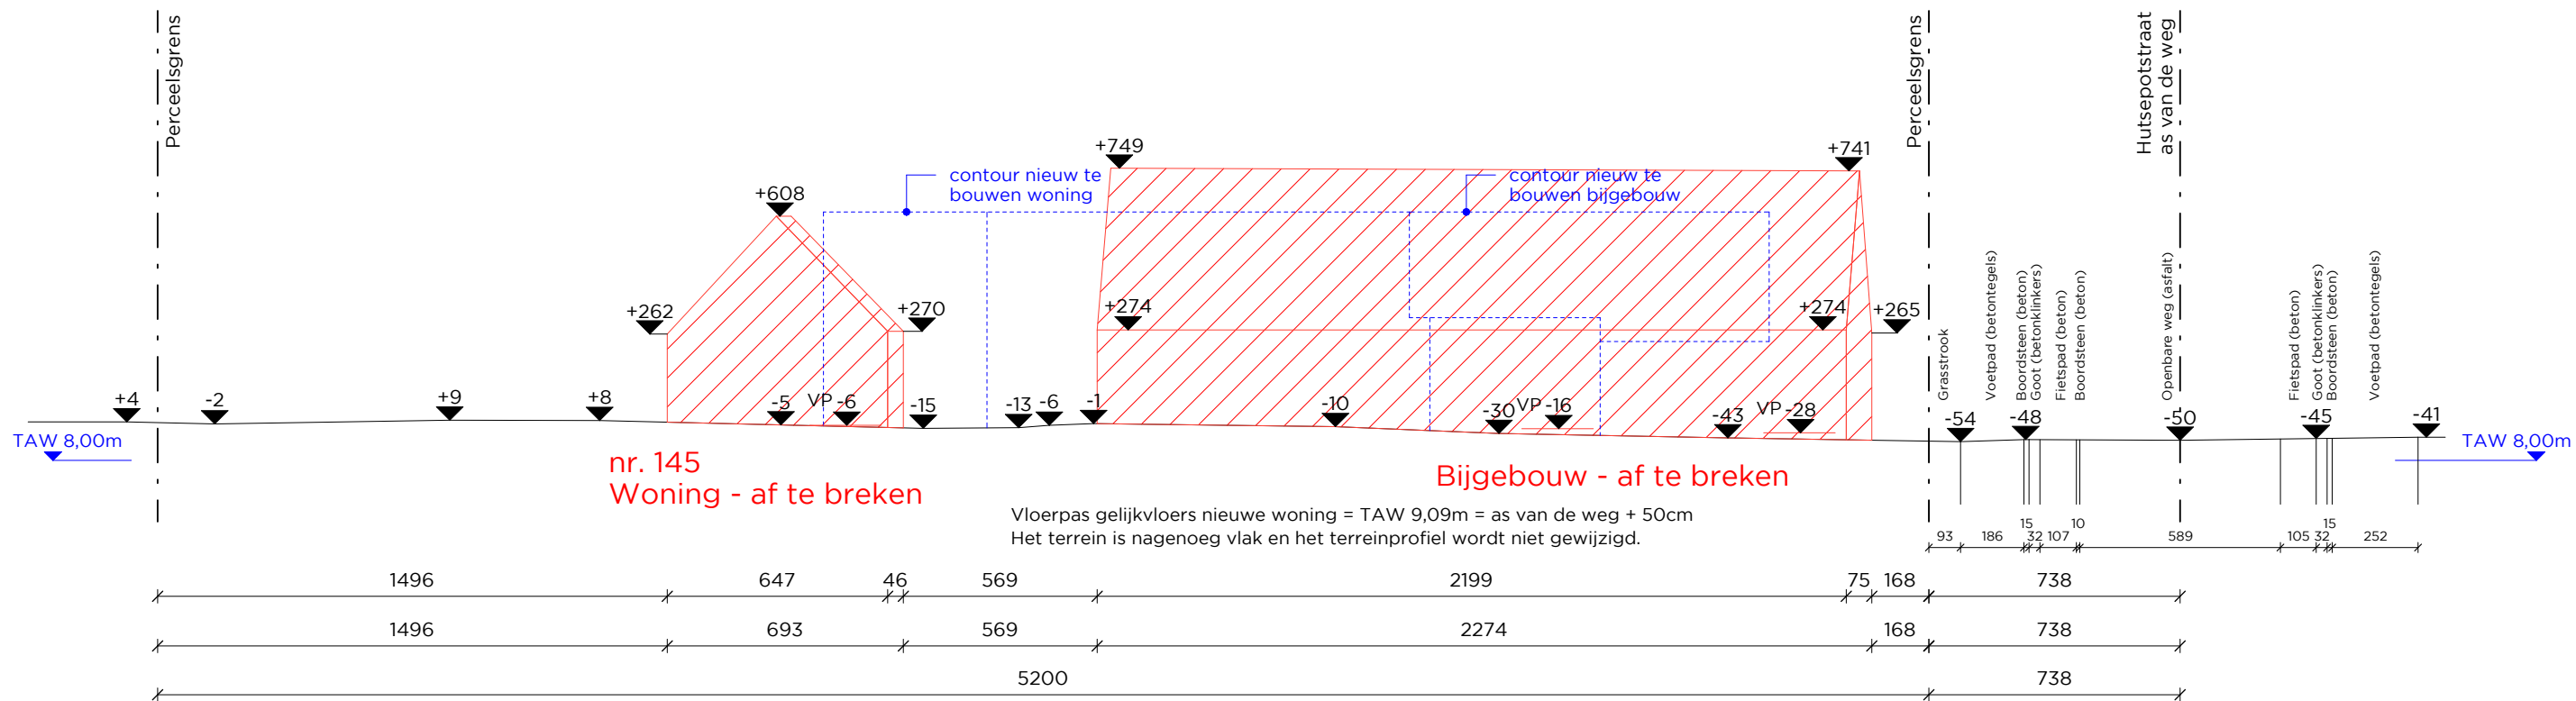

BOUWAANVRAAG Het bouwen van een ééngezinswoning, na afbraak van de bestaande ééngezinswoning.

Terreinprofiel - Bestaand

Datum	17.04.2025	Bouwplaats	Hutsepotsstraat 145	Bouwheer	De Hr. Baptiste Mollemans
Schaal	1 : 200		9052 Zwijnaarde		Brandweerstraat 14A
Plan	103				9820 Merelbeke