


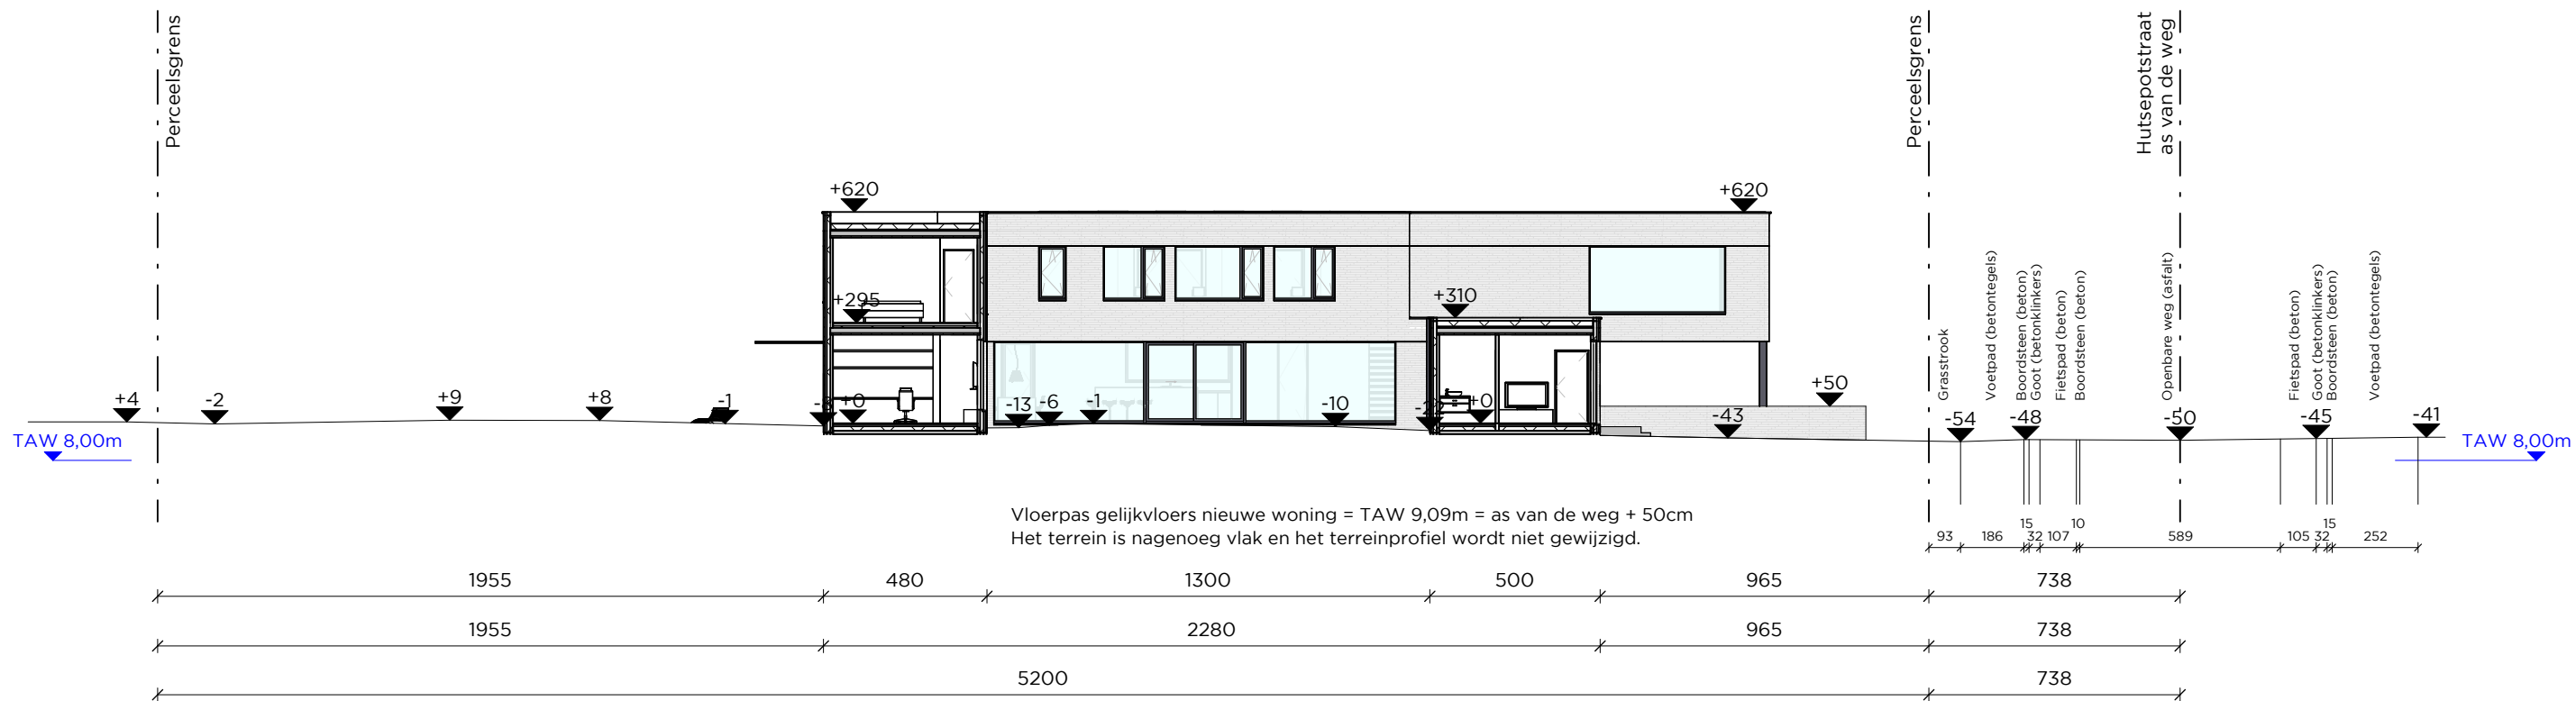

BOUWAANVRAAG Het bouwen van een ééngesinswoning, na afbraak van de bestaande ééngesinswoning.

Terreinprofiel - Nieuw

Datum	17.04.2025	Bouwplaats	Hutsepotstraat 145	Bouwheer	De Hr. Baptiste Mollemans
Schaal	1 : 200		9052 Zwijnaarde		Brandweerstraat 14A
Plan	104				9820 Merelbeke