




Legende

- | | |
|---|---|
|  | Elektriciteitskast |
|  | Huisaansluiting |
|  | Rioolrooster |
|  | Inspectieput |
|  | Gas |
|  | Water |
|  | Deksel |
|  | Verlichtings-/elektriciteitspaal |
|  | Niveaupunt |
|  | Dorpel huis |
|  | Terreingrens |
|  | Rooilijn |
|  | Betonafsluiting |
|  | Draadafsluiting |
|  | Weideafsluiting |
|  | Haag |
|  | Boom |
|  | Bestaande bebouwing |
|  | Muur |
|  | Klinkers |
|  | Asfalt |
|  | Grasbetontegels |
|  | Groenzone |
|  | Zone voor tuinstroken met bouwverbod (BPA) |
|  | Zone voor gesloten bebouwing (BPA) |
|  | Zone voor bijgebouwen, koeren en tuinen (BPA) |

Datum : 07/01/2025
Schaal : 1/500
Plannr. : 223185/best.toestand/3

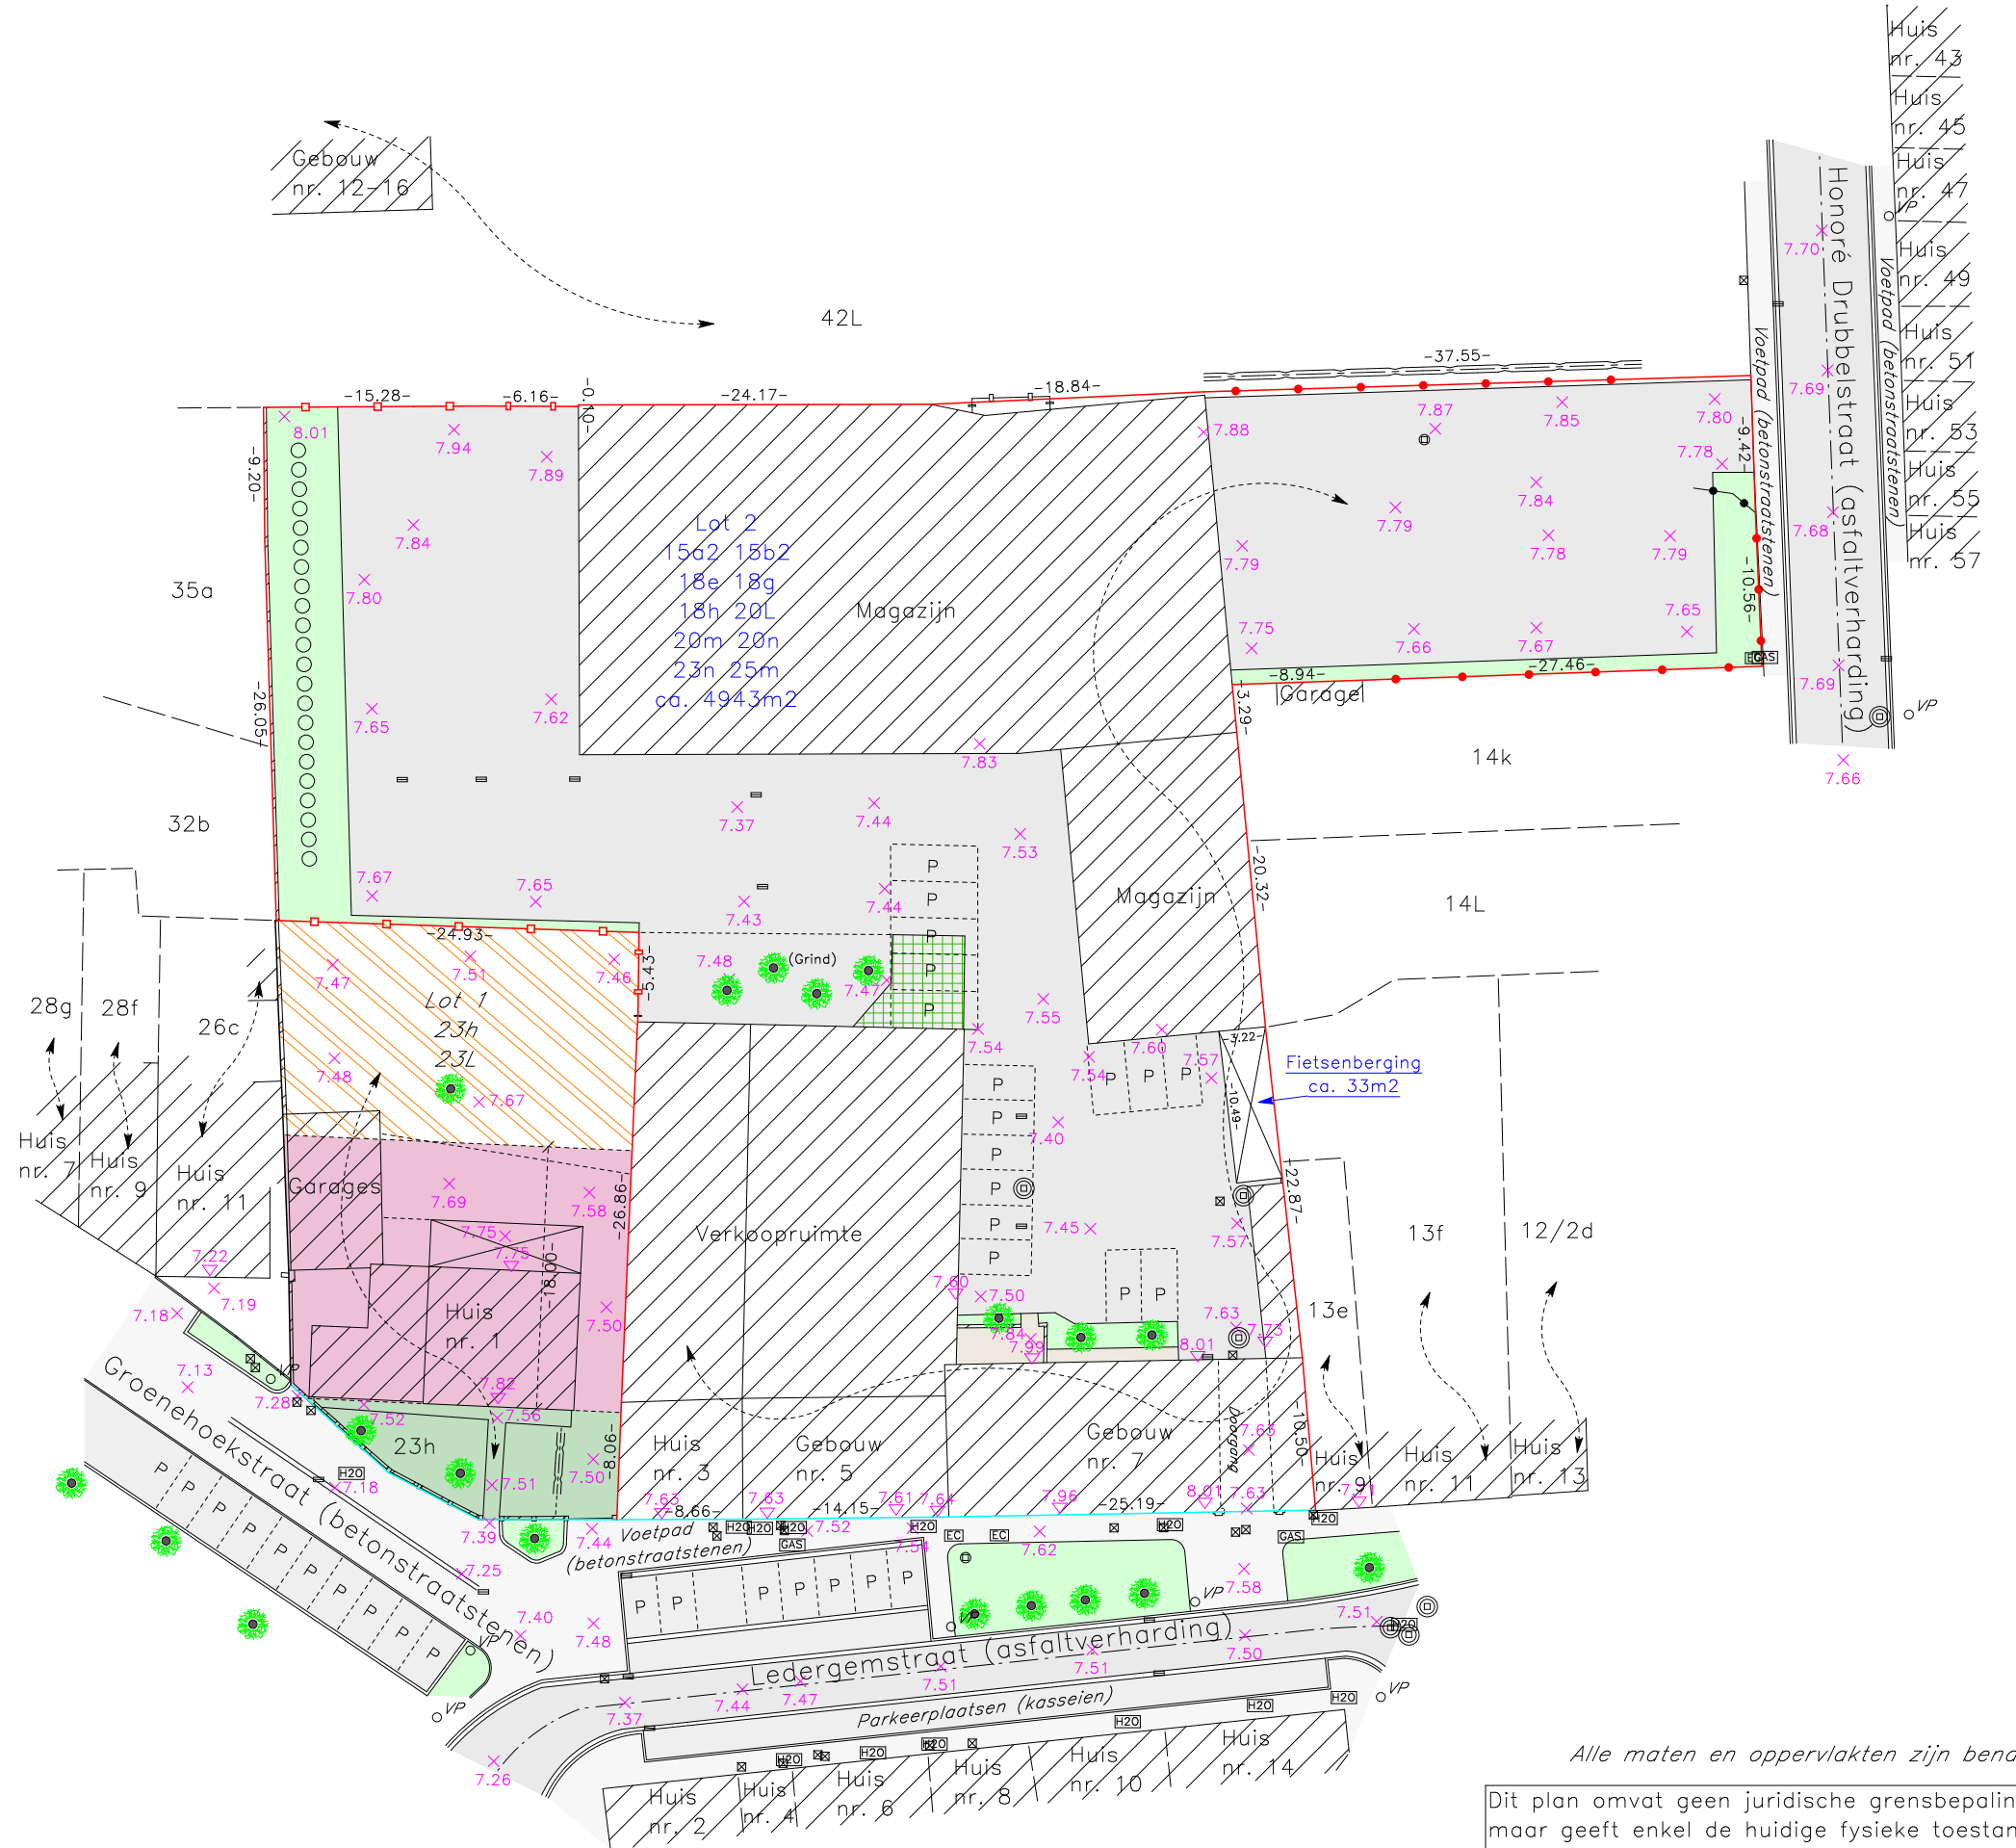

Alle maten en oppervlakten zijn benaderend.

Dit plan omvat geen juridische grensbepaling, maar geeft enkel de huidige fysieke toestand weer.