Gemeente: Gent 17e Afd./Oostakker/
Sie D

ONTWERP NIEUWE TOESTAND

ZIE BIJZONDERE VOORWAARDE(N)

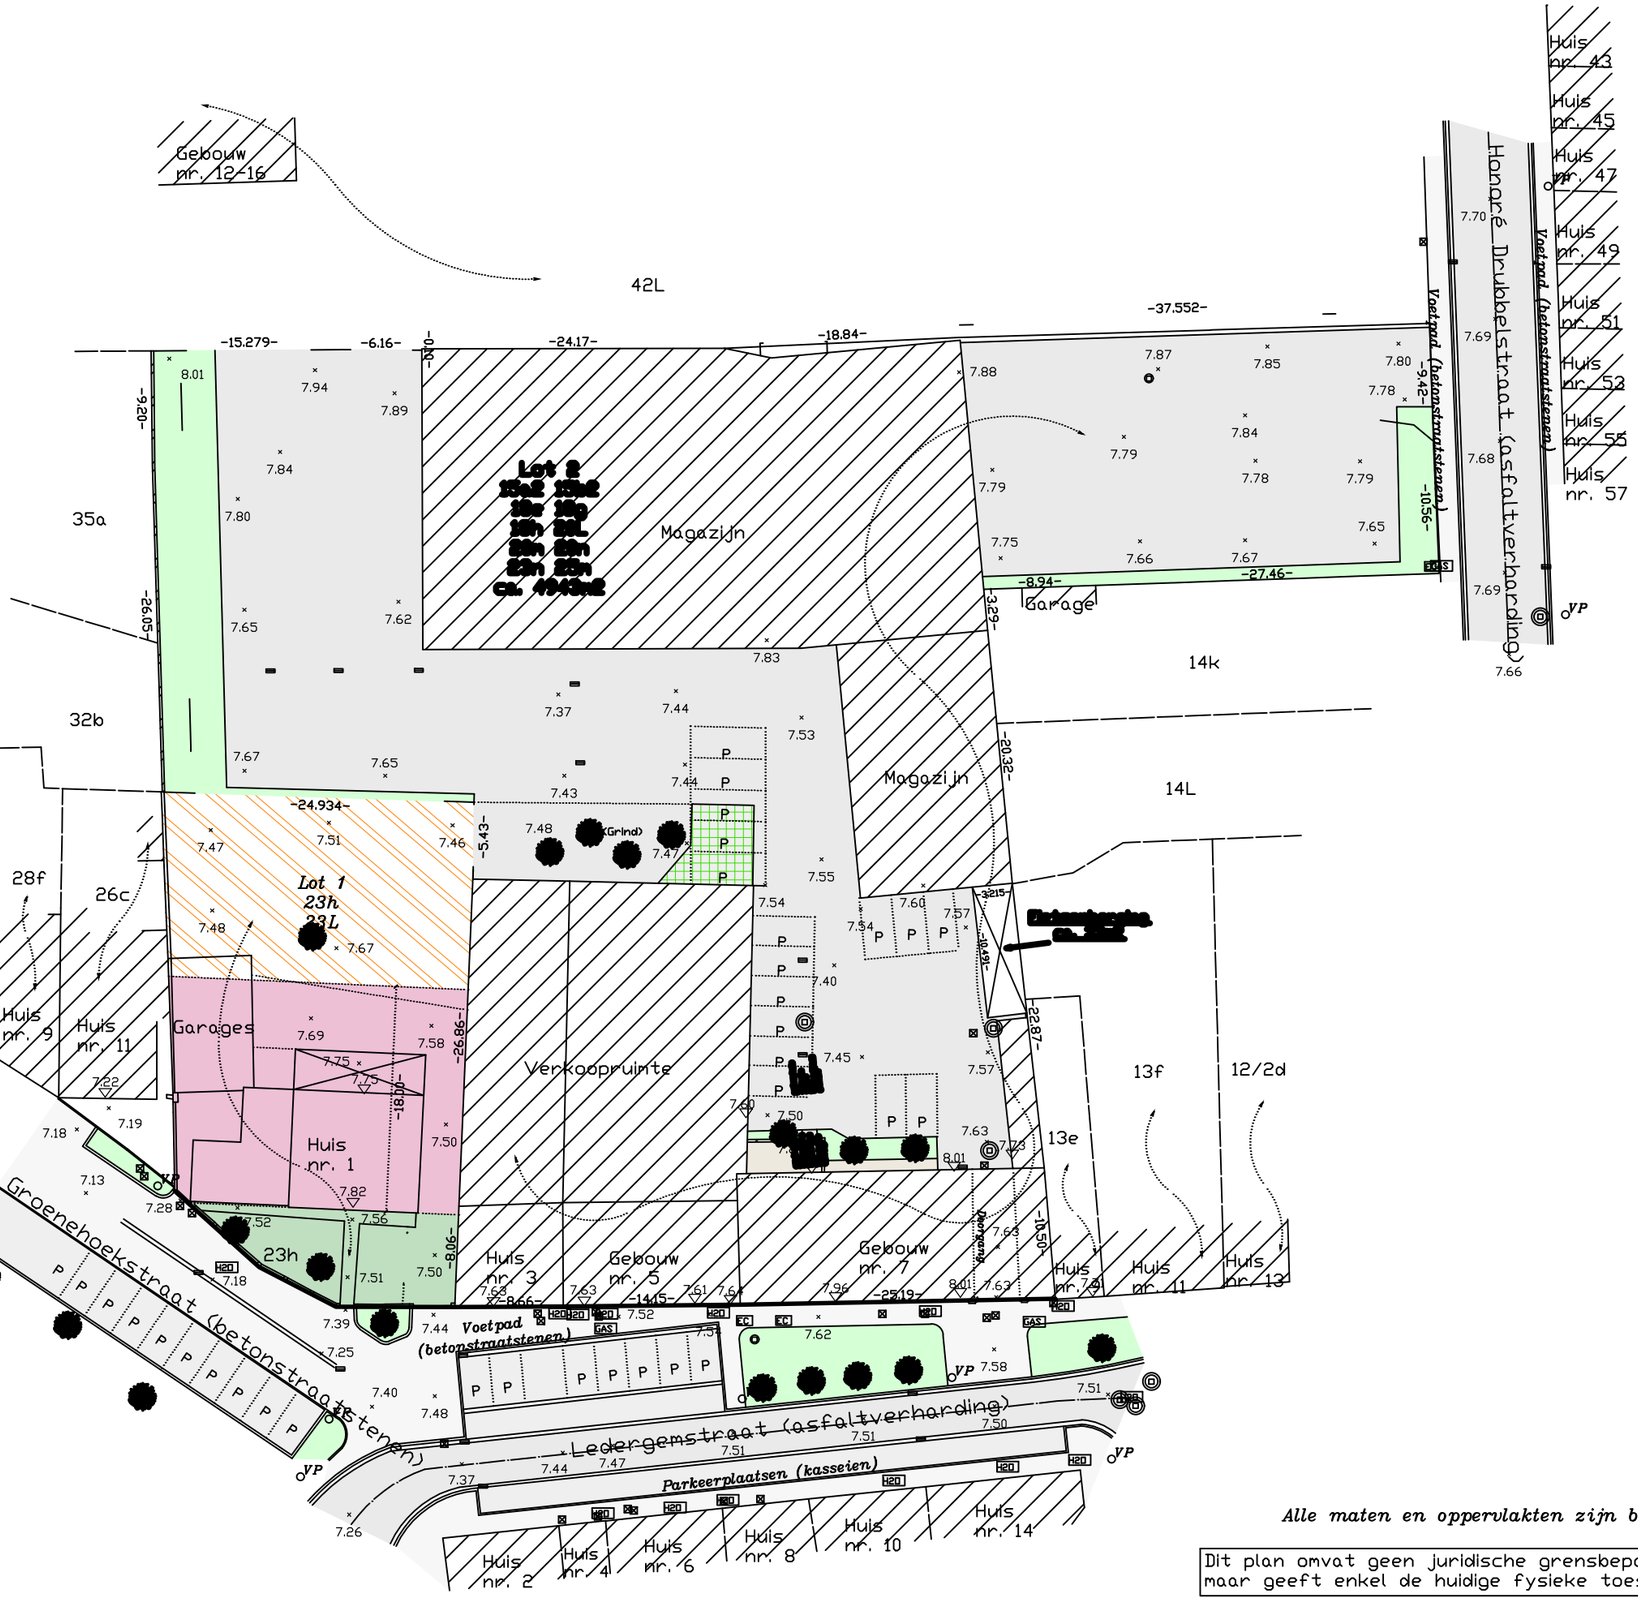

Legende

- Elektriciteitskast
- Huisaansluiting
- Rioolrooster
- Inspectieput
- Gas
- Water
- Deksel
- Verlichtings-/elektriciteitspaal
- Niveaupunt
- Dorpel huis
- Terreingrens
- Rooilijn
- Betonafsluiting
- Draadafsluiting
- Weideafsluiting
- Haag
- Boom
- Bestaande bebouwing
- Muur
- Klinkers
- Asfalt
- Grasbetontegels
- Groenzone
- Zone voor tuinstroken met bouwverbod (BPA)
- Zone voor gesloten bebouwing (BPA)
- Zone voor bijgebouwen, koeren en tuinen (BPA)

Alle maten en oppervlakten zijn benaderend.

Dit plan omvat geen juridische grensbepaling, maar geeft enkel de huidige fysieke toestand weer.

Datum : 07/01/2025
Schaal : 1/500
Plannr. : 282085/best.toestand/3