


ZIE BIJZONDERE
VOORWAARDE(N)

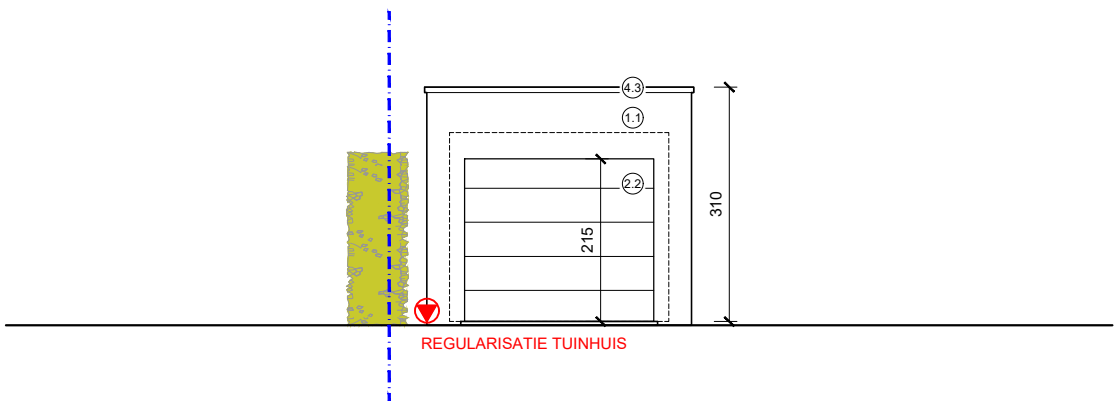

VOORGEVEL



SCHAAL 1/100

NIEUWE TOESTAND