



ZIE BIJZONDERE
VOORWAARDE(N)

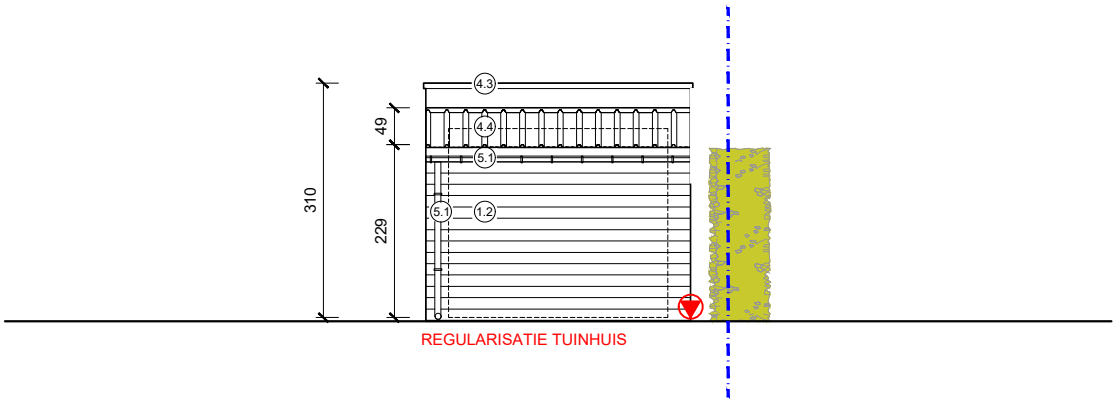

ACHTERGEVEL

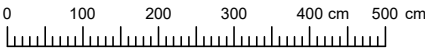

SCHAAL 1/100

NIEUWE TOESTAND