



ZIE BIJZONDERE
VOORWAARDE(N)

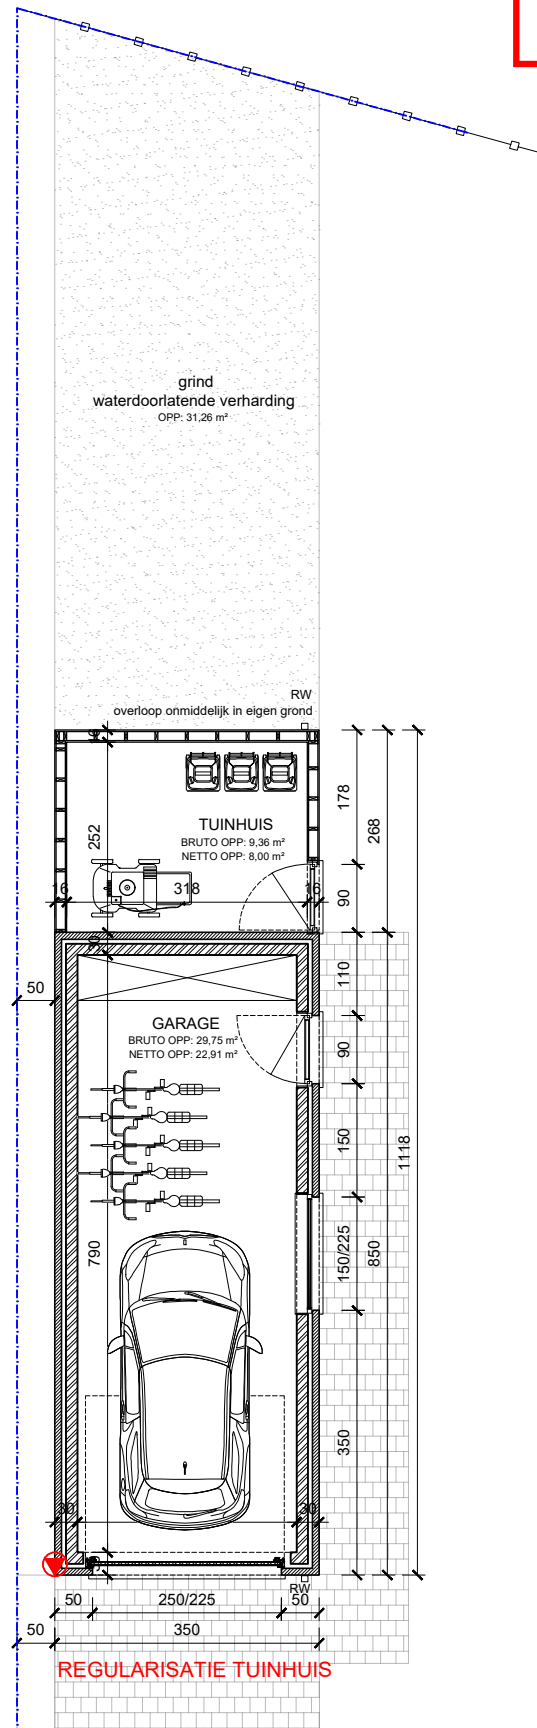

GRONDPLAN

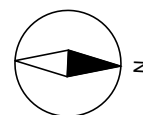

0 100 200 300 400 cm 500 cm

SCHAAL 1/100

BESTAANDE EN NIEUWE TOESTAND