


**ZIE BIJZONDERE
VOORWAARDE(N)**

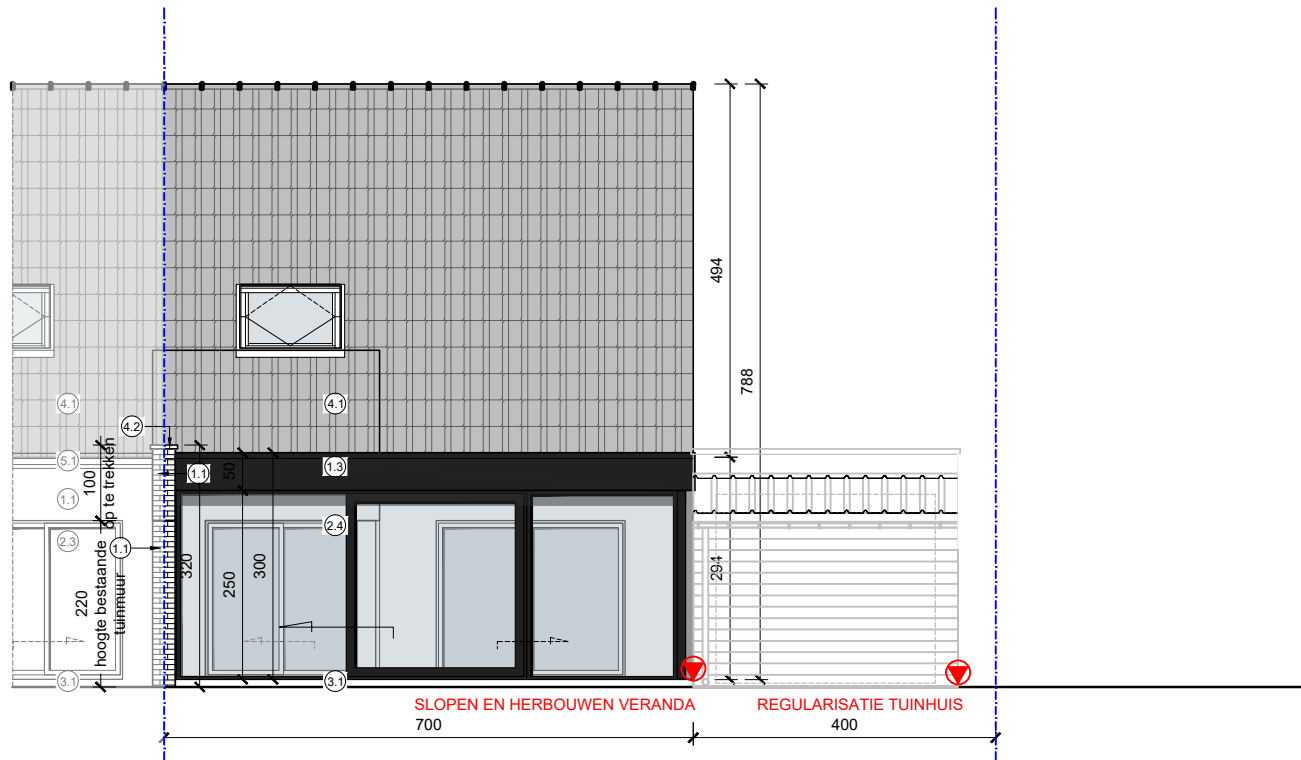

ACHTERGEVEL



SCHAAL 1/100

NIEUWE TOESTAND